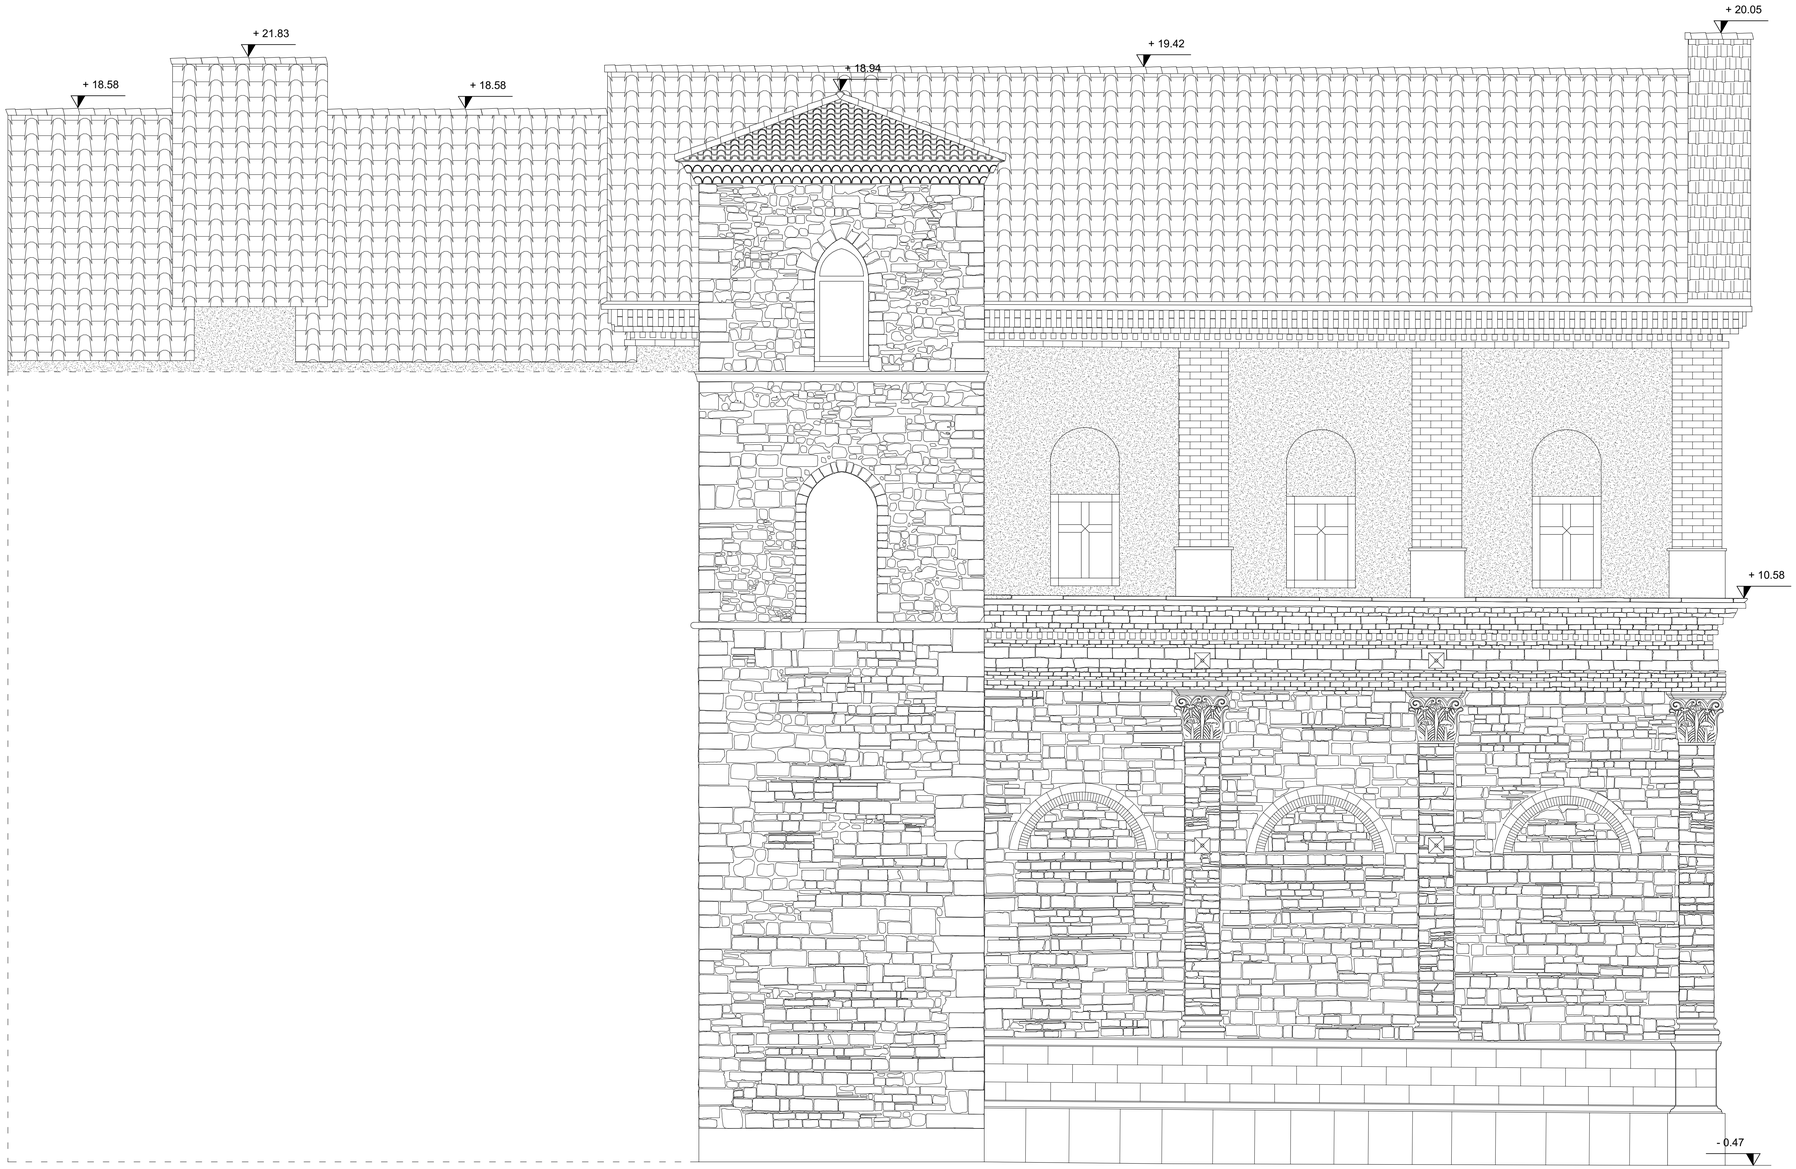

Prospetto su vico F.lli Cairoli - 1:50

- Rivestimento basamentale in lastre di travertino
- Paramento in conci squadrati di calcarenite
- Capitelli in pietra carparo leccese
- Cornicione con modanature in calcarenite e laterizi
- Rivestimento in intonaco rustico
- Rivestimento in laterizi
- Cornicione con modanature in laterizi
- Manto di copertura in tegole marsigliesi
- Manto di copertura in tegole portoghesi

FESR 2014-2020 POR BasilicataEuropa — REGIONE BASILICATA — UNIONE EUROPEA Fondo europeo di sviluppo regionale — COMUNE DI POTENZA

Conferenza Episcopale Italiana — SERVIZIO NAZIONALE PER L'EDILIZIA DI CULTO — Ufficio Nazionale per i beni culturali ecclesiastici della Conferenza Episcopale Italiana

TUTELA E VALORIZZAZIONE E MESSA IN RETE DI BENI CULTURALI ECCLESIASTICI DELL'ARCIDIOCESI DI POTENZA - MURO LUCANO MARSICO NUOVO - COMPRENSORIO DELLA CITTÀ DI POTENZA

Ente Attuatore: *ARCIDIOCESI DI POTENZA - MURO LUCANO - MARSICO NUOVO*

PARROCCHIA "SS. TRINITÀ"
Via Pretoria n. 109 - 85100 Potenza

LAVORI DI RESTAURO E CONSOLIDAMENTO STRUTTURALE DELLA CHIESA DELLA SS. TRINITÀ NEL COMUNE DI POTENZA

Elaborato

PROGETTO ESECUTIVO

Prospetto Via Cairoli

Elab.

A/PRO-10

I progettisti

Arch. Gian Marco SANTARSIERO

Ing. Maurizio TOLVE

Il R.u.p.

Ing. Gianluca LOPERTE

Data

Gennaio 2020

N. REV.	OGGETTO DELLA REVISIONE	Sigla	EMESSO		Sigla	RIESAMINATO		Sigla	VERIFICATO	
			Data	Firma		Data	Firma		Data	Firma