STRALCIO CATASTALE (1:2.000)




STRALCIO AEROFOTOGRAMMETRICO (1:2.000)




STRALCIO AEROFOTOGRAMMETRICO (1:10.000)

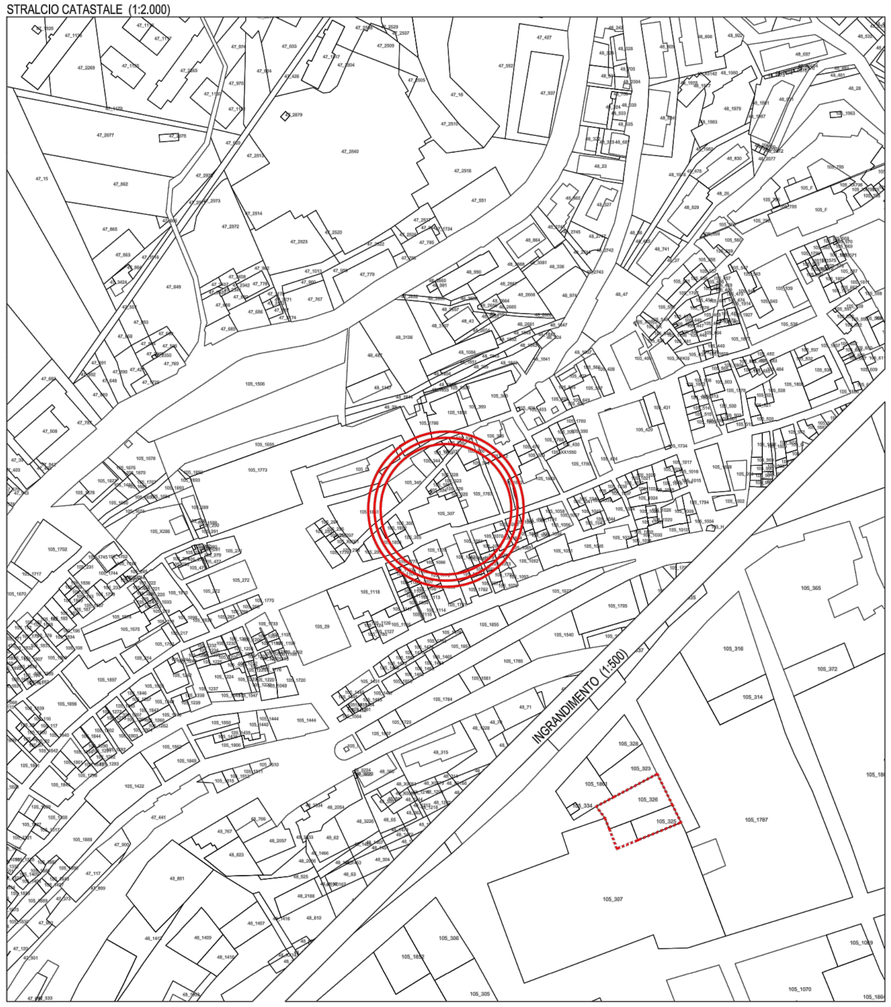


STRALCIO REGOLAMENTO URBANISTICO (1:5.000)

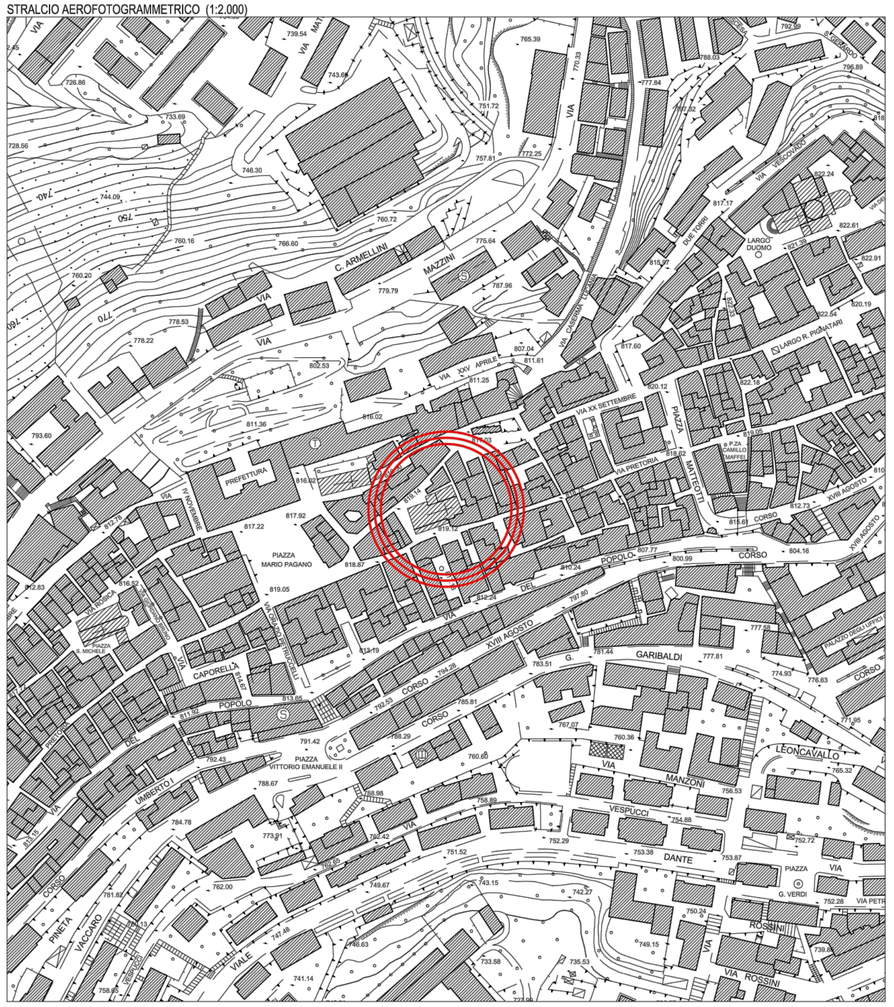


FESR 2014-2020 POR BasilicataEuropa — REGIONE BASILICATA — UNIONE EUROPEA, Fondo europeo di sviluppo regionale — COMUNE DI POTENZA

Conferenza Episcopale Italiana
SERVIZIO NAZIONALE PER L'EDILIZIA DI CULTO

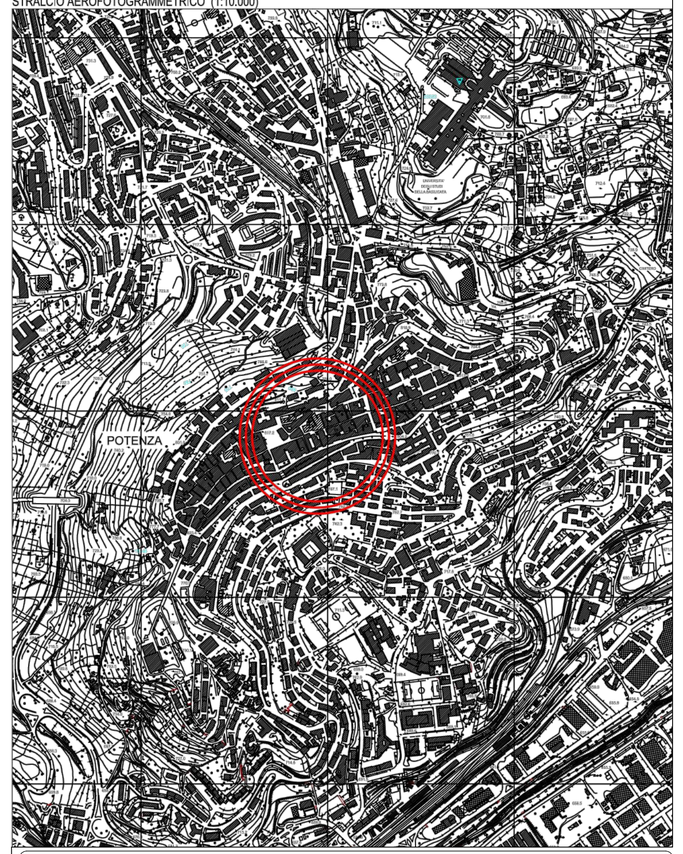Ufficio Nazionale per i beni culturali ecclesiastici
della Conferenza Episcopale Italiana

TUTELA E VALORIZZAZIONE E MESSA IN RETE DI BENI CULTURALI ECCLESIASTICI DELL'ARCIDIOCESI DI POTENZA - MURO LUCANO MARSICO NUOVO - COMPRENSORIO DELLA CITTÀ DI POTENZA

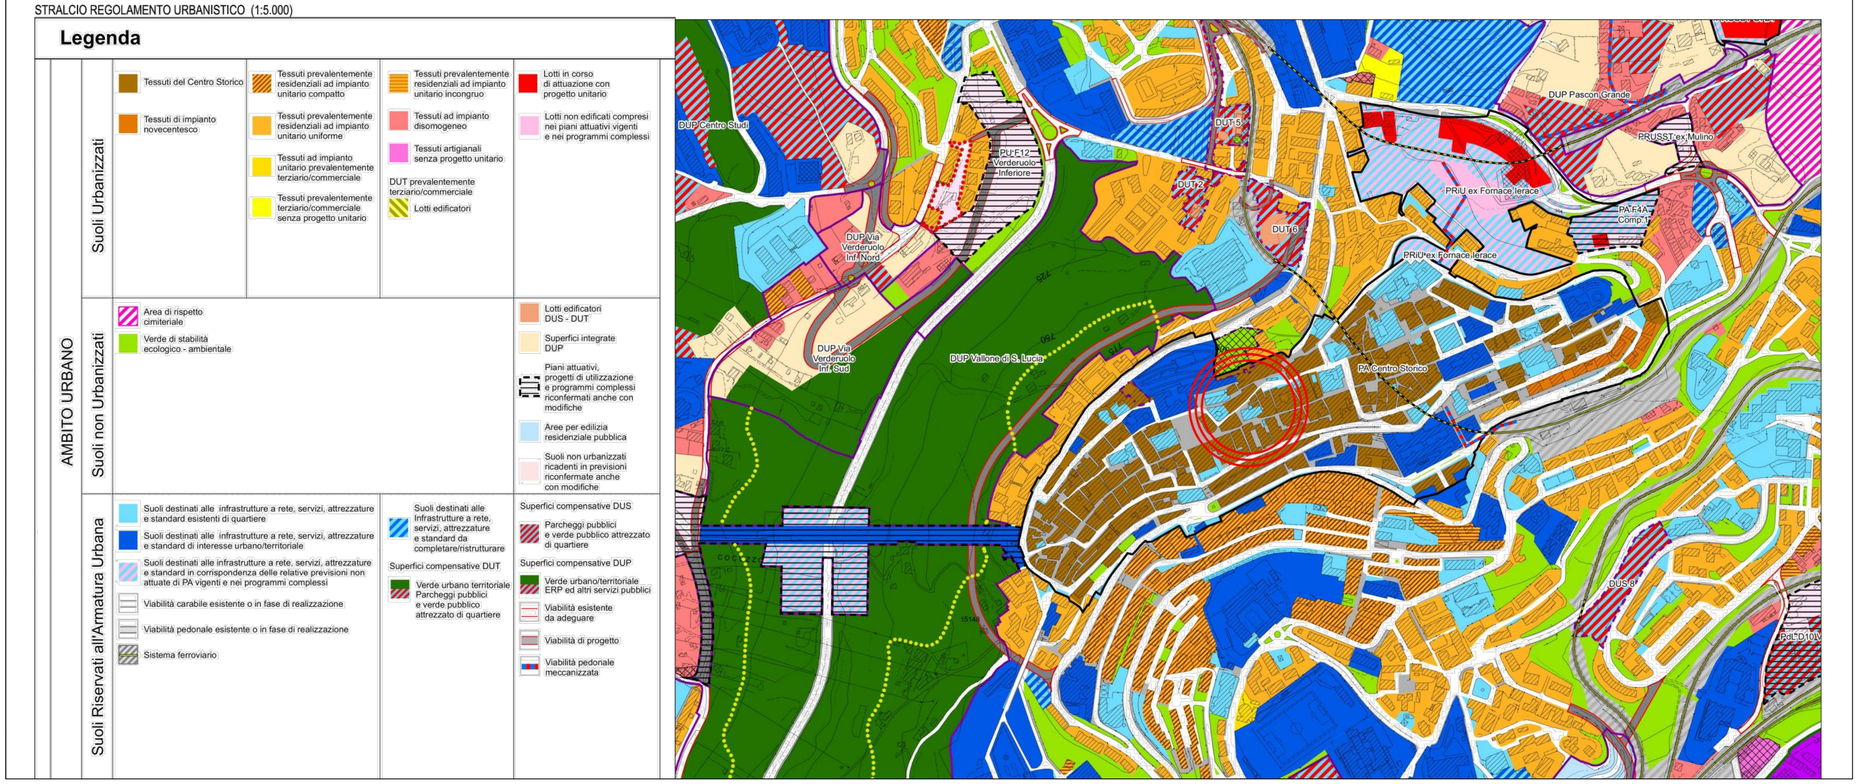*Ente Attuatore:* *ARCIDIOCESI DI POTENZA - MURO LUCANO - MARSICO NUOVO*

PARROCCHIA "SS. TRINITÀ"
Via Pretoria n. 109 - 85100 Potenza

LAVORI DI RESTAURO E CONSOLIDAMENTO STRUTTURALE DELLA CHIESA DELLA SS. TRINITÀ NEL COMUNE DI POTENZA

PROGETTO ESECUTIVO

*Elaborato* Inquadramento territoriale e stralcio catastale

Elab. A/SDF

*I progettisti*
Arch. Gian Marco SANTARSIERO
Ing. Maurizio TOLVE

*Il R.u.p.*
Ing. Gianluca LOPERTE

Data Gennaio 2020

| N. REV. | OGGETTO DELLA REVISIONE | Sigla | EMESSO | | Sigla | RIESAMINATO | | Sigla | VERIFICATO | |
|---|---|---|---|---|---|---|---|---|---|---|
| | | | Data | Firma | | Data | Firma | | Data | Firma |
| | | | | | | | | | | |
| | | | | | | | | | | |
| | | | | | | | | | | |
| | | | | | | | | | | |