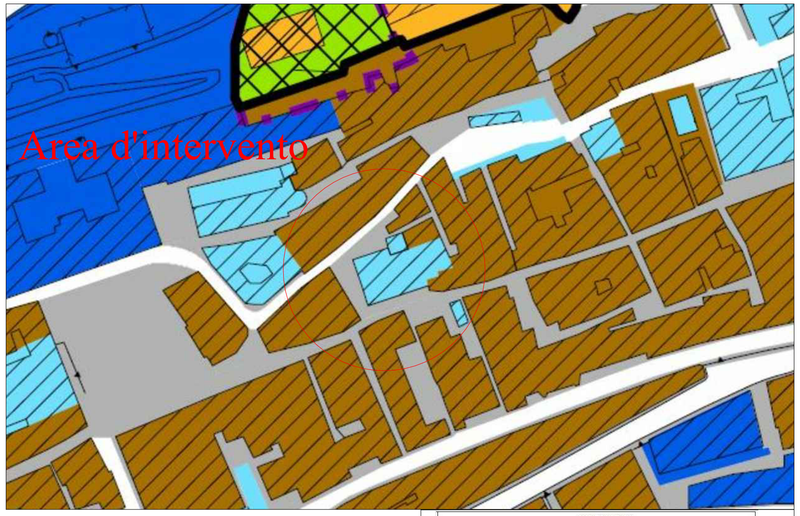

Stralcio di Regolamento Urbanistico

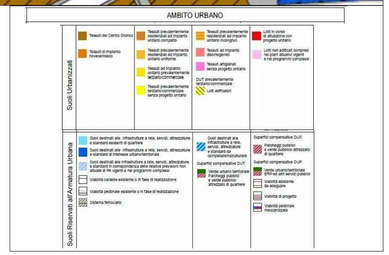

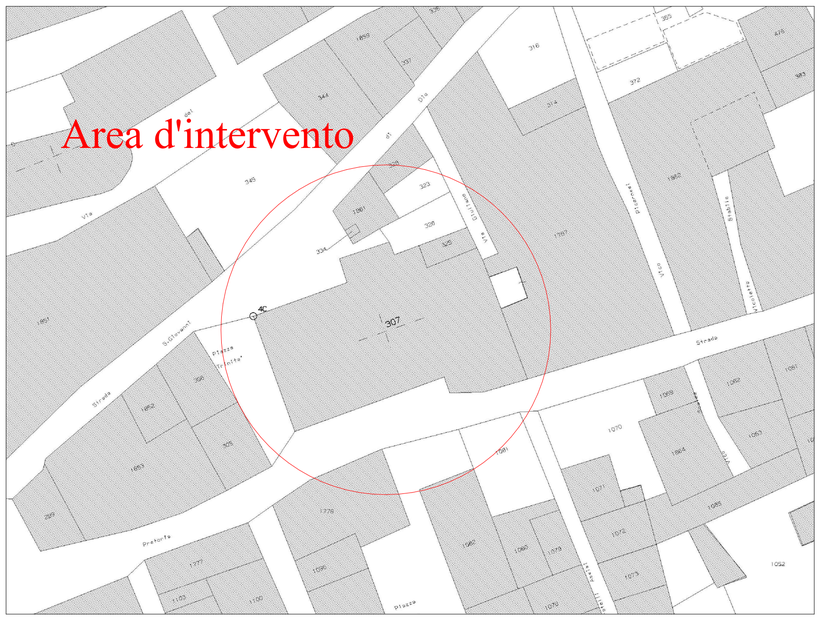

Stralcio aerofotogrammetrico

scala 1:500

Stralcio aerofotogrammetrico

scala 1:1.000

FESR 2014-2020 POR BasilicataEuropa — REGIONE BASILICATA — UNIONE EUROPEA, Fondo europeo di sviluppo regionale — COMUNE DI POTENZA

Conferenza Episcopale Italiana
SERVIZIO NAZIONALE PER L'EDILIZIA DI CULTO
Ufficio Nazionale per i beni culturali ecclesiastici
della Conferenza Episcopale Italiana

TUTELA E VALORIZZAZIONE E MESSA IN RETE DI BENI CULTURALI ECCLESIASTICI DELL'ARCIDIOCESI DI POTENZA - MURO LUCANO MARSICO NUOVO - COMPRENSORIO DELLA CITTÀ DI POTENZA

Ente Attuatore: *ARCIDIOCESI DI POTENZA - MURO LUCANO - MARSICO NUOVO*

PARROCCHIA "SS. TRINITÀ"
Via Pretoria n. 109 - 85100 Potenza

LAVORI DI RESTAURO E CONSOLIDAMENTO STRUTTURALE DELLA CHIESA DELLA SS. TRINITÀ NEL COMUNE DI POTENZA

Elaborato

PROGETTO ESECUTIVO

Inquadramento territoriale ed urbanistico

Elab. A/SDF-00

I progettisti

Arch. Gian Marco SANTARSIERO

Ing. Maurizio TOLVE

Il R.u.p.

Ing. Gianluca LOPERTE

Data Gennaio 2020

N. REV.	OGGETTO DELLA REVISIONE	Sigla	EMESSO		Sigla	RIESAMINATO		Sigla	VERIFICATO	
			Data	Firma		Data	Firma		Data	Firma