


**LEGENDA SIMBOLI ELETTRICI**

	Linea Elettrica in tubo Rk rigido
	Linea Elettrica incassata o sottotraccia
	Linea Elettrica sotto pavimento
	Cassetta di derivazione IP40
	Cassetta di derivazione IP55
	Pannello di derivazione
	Pannello di derivazione con dissipatore di messa a terra in acciaio zincato a croce
	Collegamento equipotenziale
	Barre equipotenziali di terra
	Contatore Enel Fornitore
	Rack per impianto GSM / TUC / Sistema telefonico
	Quadro elettrico in cassetta IP40
	Quadro elettrico in cassetta IP55
	Punto luce a soffitto
	Punto luce a parete
	Punto luce a soffitto IP44 / IP65
	Punto luce a parete IP44 / IP65
	Segnalazione di emergenza uscita di sicurezza, versione LED S.E. 0W 2W di autonomia minimo
	Lampada di emergenza 24W S.E. 1h di autonomia minimo. Versione LED IP40 da incasso a parete
	Lampada di emergenza 24W S.E. 1h di autonomia minimo. Versione LED IP65
	Interruttore IP 10A da frutto
	Deviatore IP 10A da frutto
	Invertitore IP 10A da frutto
	Pulsante luminoso da frutto
	Pulsante a tirante
	Pulsante a tirante NO
	Spia da frutto
	Rivestitore da frutto
	Pulsanti interbloccati per salii / scendii
	Motore / Carico Generico
	Pressa Telefonica
	Pressa Trasmissione Dati Cat.6
	Pressa di corrente 2p+10/16A Shuko Bipasso
	Pressa di corrente 2p+10/16A Bipasso
	Pressa di corrente 2p+10/16A Shuko Bipasso IP55
	Pressa di corrente 2p+10/16A Shuko Bipasso in cassetta IP55
	Pulsante fuoriporta per campanello
	Pressa Interbloccata IP55 Spia CEE17 3p+10/16A con fusibili di protezione
	Pressa Interbloccata IP55 Spia CEE17 3p+10/16A 32A
	Pressa Interbloccata IP55 Spia CEE17 3p+10/16A 16A con fusibili di protezione
	Pressa Interbloccata IP55 Spia CEE17 3p+10/16A 16A
	Pressa Interbloccata IP55 Spia CEE17 1p+10/16A con fusibili di protezione
	Pressa Interbloccata IP55 Spia CEE17 1p+10/16A
	Termostato Ambiente
	Controllo Fan Coil
	Pulsante Esterno Climatizzatore
	Pulsante Interno Climatizzatore
	Display richiesta soccorso camera
	Pulsante a tirante per richiesta soccorso camera / WC
	Pulsante di annullamento chiamata soccorso camera / WC
	Pulsante a tirante per richiesta soccorso WC disabili
	Pulsante di annullamento chiamata soccorso WC disabili
	Segnalazione allarme WC disabili
	Rivestitore di Frutto su base con cortello-vel
	Rivestitore di Frutto su base con cortello-vel, versione da interno controffitto con indicatore esterno di funzionamento
	Pannello Ottico Acustico allarme incendio
	Pulsante allarme incendio
	Sirena allarme incendio da interno da loop
	Sirena allarme incendio da esterno automatizzata con batterie
	Centrale Allarme Incendio
	Alimentatore per impianto Allarme Incendio
	Altoparlante Coassiale BW 100W (a tensione costante) versione EN54 per impianti EVAC
	Centrale audio completa per impianti EVAC, certificata EN54, completa di batterie e ricevitore di emergenza, da collegare a centrale allarme incendio
	Borsa magnetica Certificata EN54 per VV FF

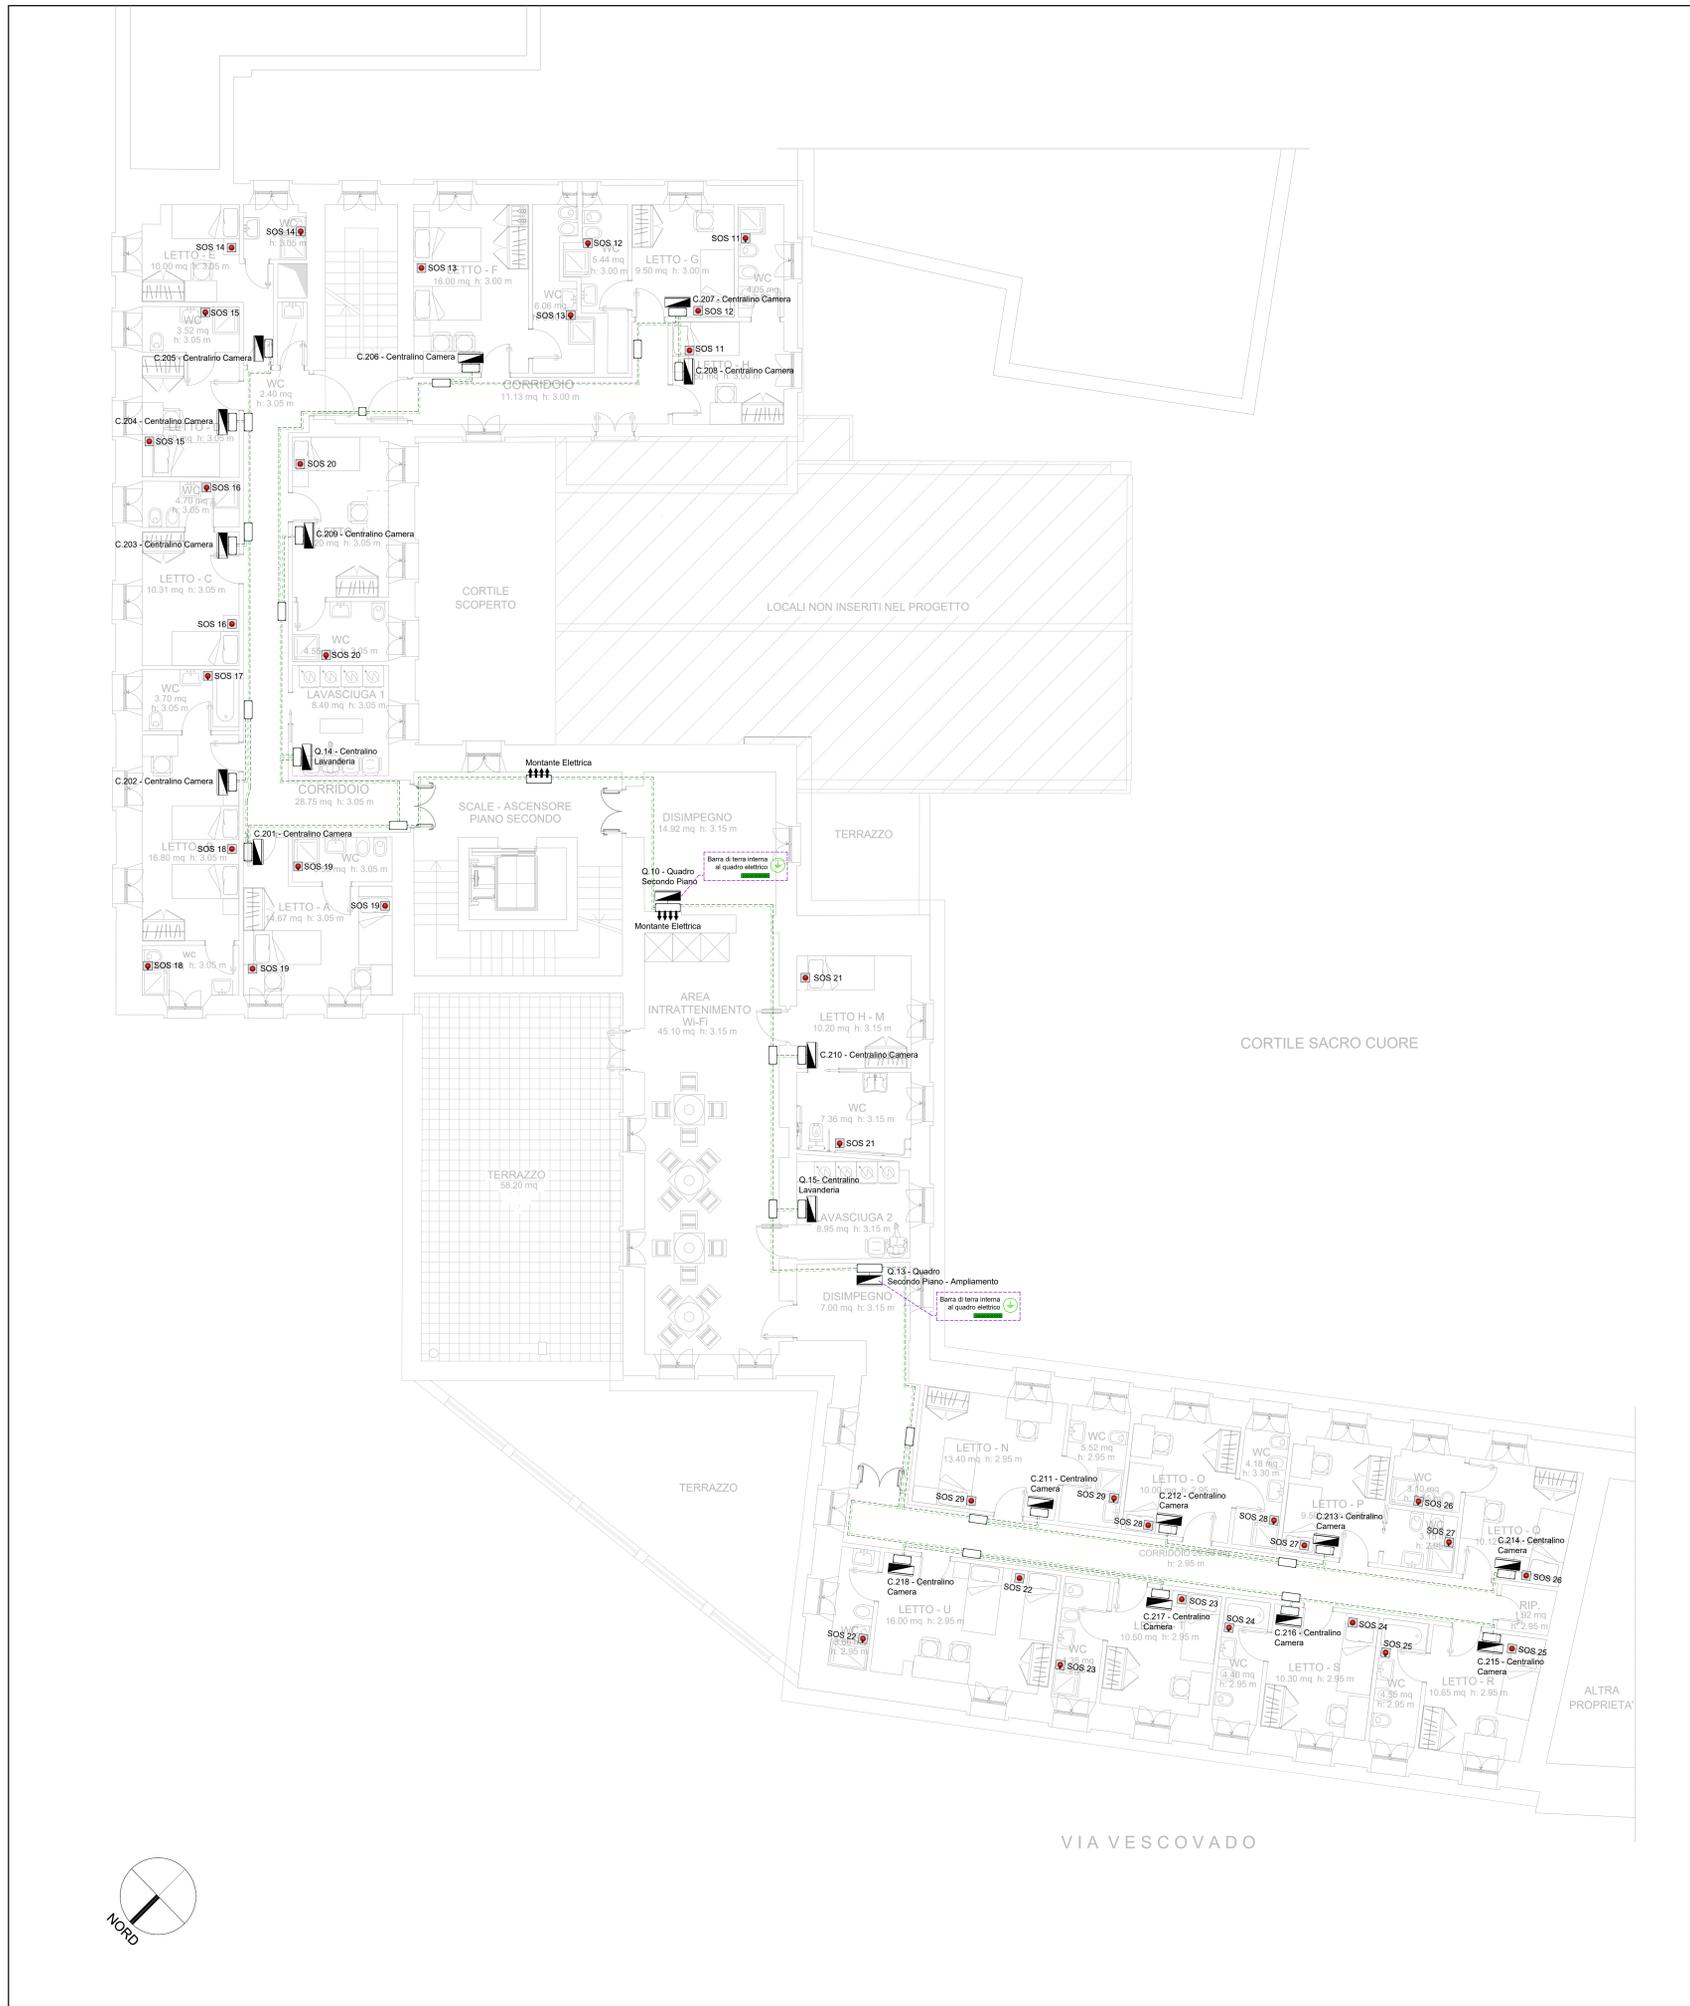

**REGIONE BASILICATA**

**OSTHELLO**

**ARCIDIOCESI DI POTENZA**  
MURO LUCANO - MARSICANO  
Via Duomo n. 1 - 85100 Potenza

**PROGETTO OSTHELLO: OSTELLO DELLA GIOVENTU' DI POTENZA ADATTAMENTO FUNZIONALE DELL'EX SEMINARIO VESCOVILE VIA VESCOVADO, POTENZA**

**PROGETTO ESECUTIVO**

IL COMMITTENTE: mons. Vitoantonio Totolo

IL PROGETTISTA: arch. Gian Marco Bertolino

RESTITUZIONE GRAFICA: geom. Francesco Risoldi

ELABORATO: **PROGETTO IMPIANTO ELETTRICO**  
-Piano Secondo-  
Rapporto di riduzione: **IE31**  
Impianto richiesta soccorso  
1 : 100

Potenza, maggio 2017  
Aggiornamento: maggio 2018

PROGETTAZIONE IMPIANTISTICA per: ing. Raffaele Digulio

**Studio Digulio**  
Consulenza e Progettazione Impianti Elettrici

per: ing. Raffaele Digulio, via F. Toracca n. 74 - 85100 Potenza, DCS.RFL.BOP1403429V, info@studiodigulio.it tel. 0976468400, studiodigulio@studioigulio.it 0976468400