


PARTICOLARE NUOVO LOCALE CALDAIA
Scala 1:50

PIANTA

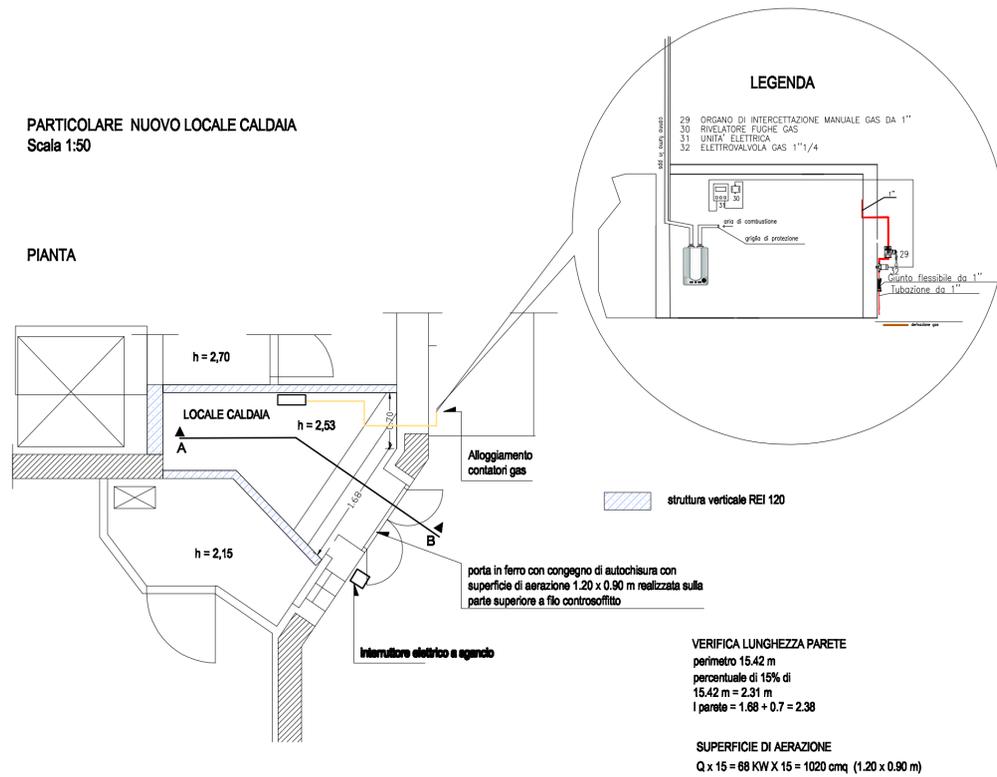

LEGENDA


29 ORGANI DI INTERCETTAZIONE MANUALE GAS DA 1"
30 RIVELATORE FUGHE GAS
31 LINEA ELETTRICA
32 ELETTROVALVOLA GAS 1"1/4

struttura verticale REI 120

VERIFICA LUNGHEZZA PARETE
perimetro 15.42 m
percentuale di 15% di
15.42 m = 2.31 m
l parete = 1.68 + 0.7 = 2.38

SUPERFICIE DI AERAZIONE
Q x 15 = 68 KW X 15 = 1020 cmq (1.20 x 0.90 m)

SEZIONE A - B

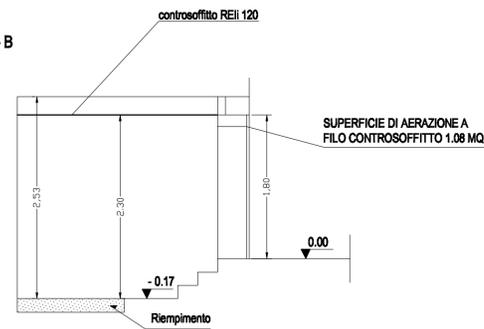

REGIONE BASILICATA
COMUNE DI POTENZA

ARCHIDIOCESI DI POTENZA - MURO LUCANO - MARSICO NUOVO



Chiesa di San Michele Arcangelo

Intervento di: Restauro e valorizzazione



Sviluppo Urbano Città di Potenza

Finanziamento: POR FERS Basilicata 2014-2020 - Asse V

PROGETTO ESECUTIVO

TAVOLA	ELABORATI	SCALA
5.02	IMPIANTO DI RISCALDAMENTO Efficientamento energetico Particolare nuovo locale caldaia	1 : 50
		DATA 12 Dic. 2019

PROGETTO e DIREZIONE LAVORI: Ing. Pasquale LANZI

COORDINATORE SICUREZZA: Ing. Pasquale LANZI

RESPONSABILE DEL PROCEDIMENTO: Geom. Vincenzo NOLE'

