



e-mail: sacco.gae@libero.it

## **Studio Tecnico G.S.**

dott. Arch. Gaetano Sacco

via Campania n. 71 - 81100 Caserta

tel. 0823471006 - cell. 3491439245

P.iva: 03463460612

# **LAVORI DI MANUTENZIONE STRAORDINARIA CHIESA MADRE DI VIETRI DI POTENZA. RIFACIMENTO COPERTURA**

## **PROGETTO**

## **COMUNE DI VIETRI DI POTENZA PROVINCIA DI POTENZA**

TAVOLA

Titolo: Inquadramento territoriale

Formato

A4

Scala

--

Pagine

1/1

GS02DF04TG00

COMMESSA

OPERA

PROG

DISC

REV

Progettisti

Dott. Arch. Gaetano Sacco




Committente

Arcidiocesi di Potenza-Muro  
Lucano-Marsiconuovo, rappresentato dal  
S.E. Mons. Arcivescovo Salvatore Ligorio

REV.	OGGETTO	DATA	REDATTO	COLLABORAZIONE	CONTROLLATO	APPROVATO
00	Emissione	Ottobre 2022	G. Sacco			



Stralcio Mappa Catastale del foglio 24  
Scala 1:1000

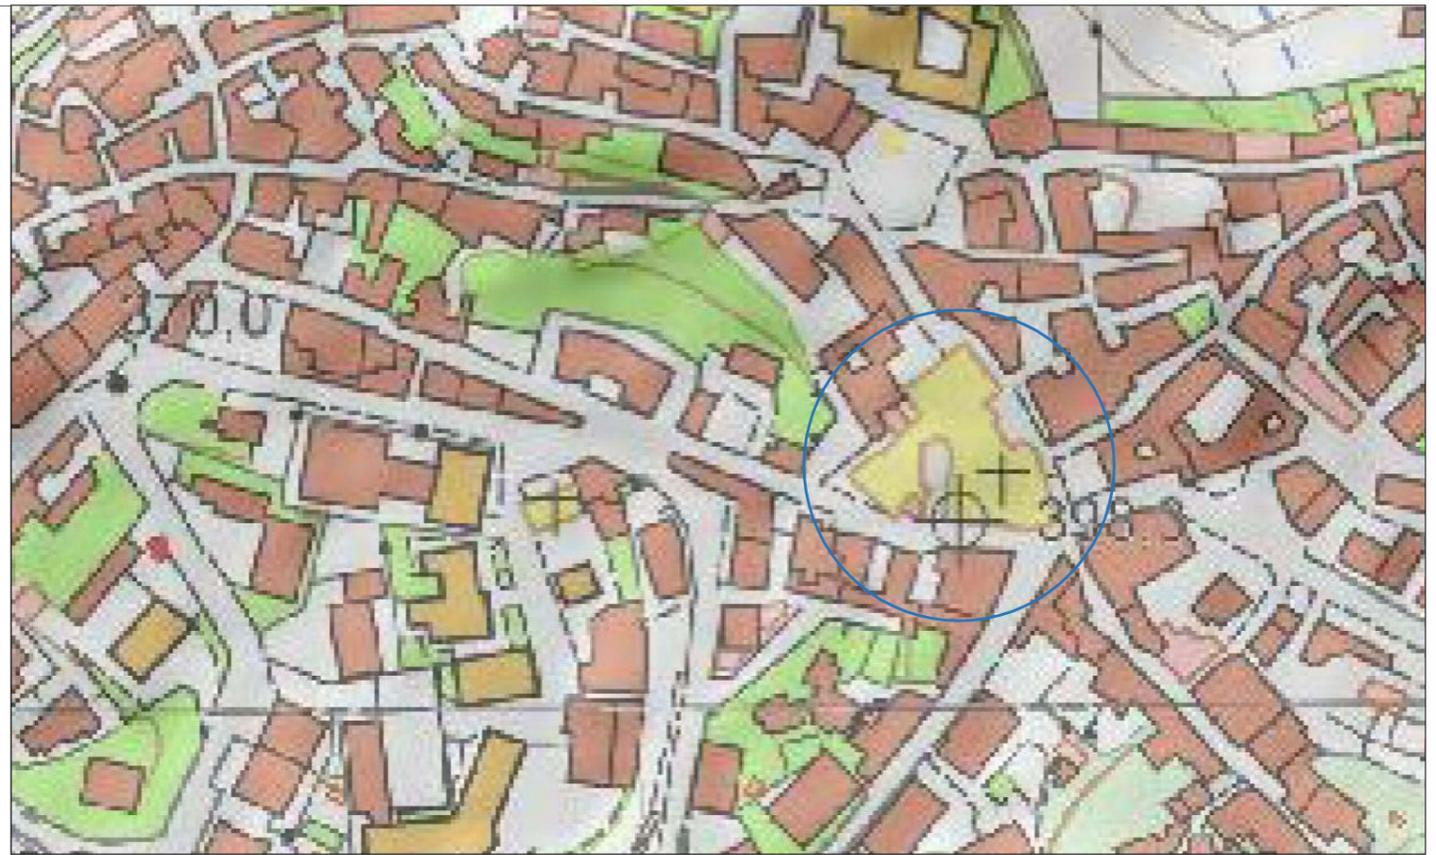

Stralcio Cartografia regionale tecnica  
Scala 1:2000



Ortofoto  
Scala 1:2000



PIANTA Generale  
Scala 1:250

