



e-mail: sacco.gae@libero.it

## **Studio Tecnico G.S.**

dott. Arch. Gaetano Sacco

via Campania n. 71 - 81100 Caserta

tel. 0823471006 - cell. 3491439245

P.iva: 03463460612

# **LAVORI DI MANUTENZIONE STRAORDINARIA CHIESA MADRE DI VIETRI DI POTENZA. RIFACIMENTO COPERTURA**

## **PROGETTO**

## **COMUNE DI VIETRI DI POTENZA PROVINCIA DI POTENZA**

TAVOLA

**Titolo: Planimetria e particolari di progetto**

Formato

A4

Scala

--

Pagine

1/1

**GS 0 2 D F 0 7 E G 0 0**

COMMESSA

OPERA

PROG

DISC

REV

Progettisti

Dott. Arch. Gaetano Sacco





Committente

Arcidiocesi di Potenza-Muro  
Lucano-Marsiconuovo, rappresentato dal  
S.E. Mons. Arcivescovo Salvatore Ligorio

REV.	OGGETTO	DATA	REDATTO	COLLABORAZIONE	CONTROLLATO	APPROVATO
00	Emissione	Ottobre 2022	G. Sacco			



**PLANIMETRIA CHIESA**  
**OGGETTO D'INTERVENTO**

SCALA 1:200

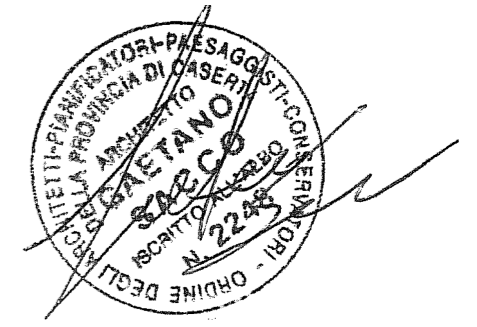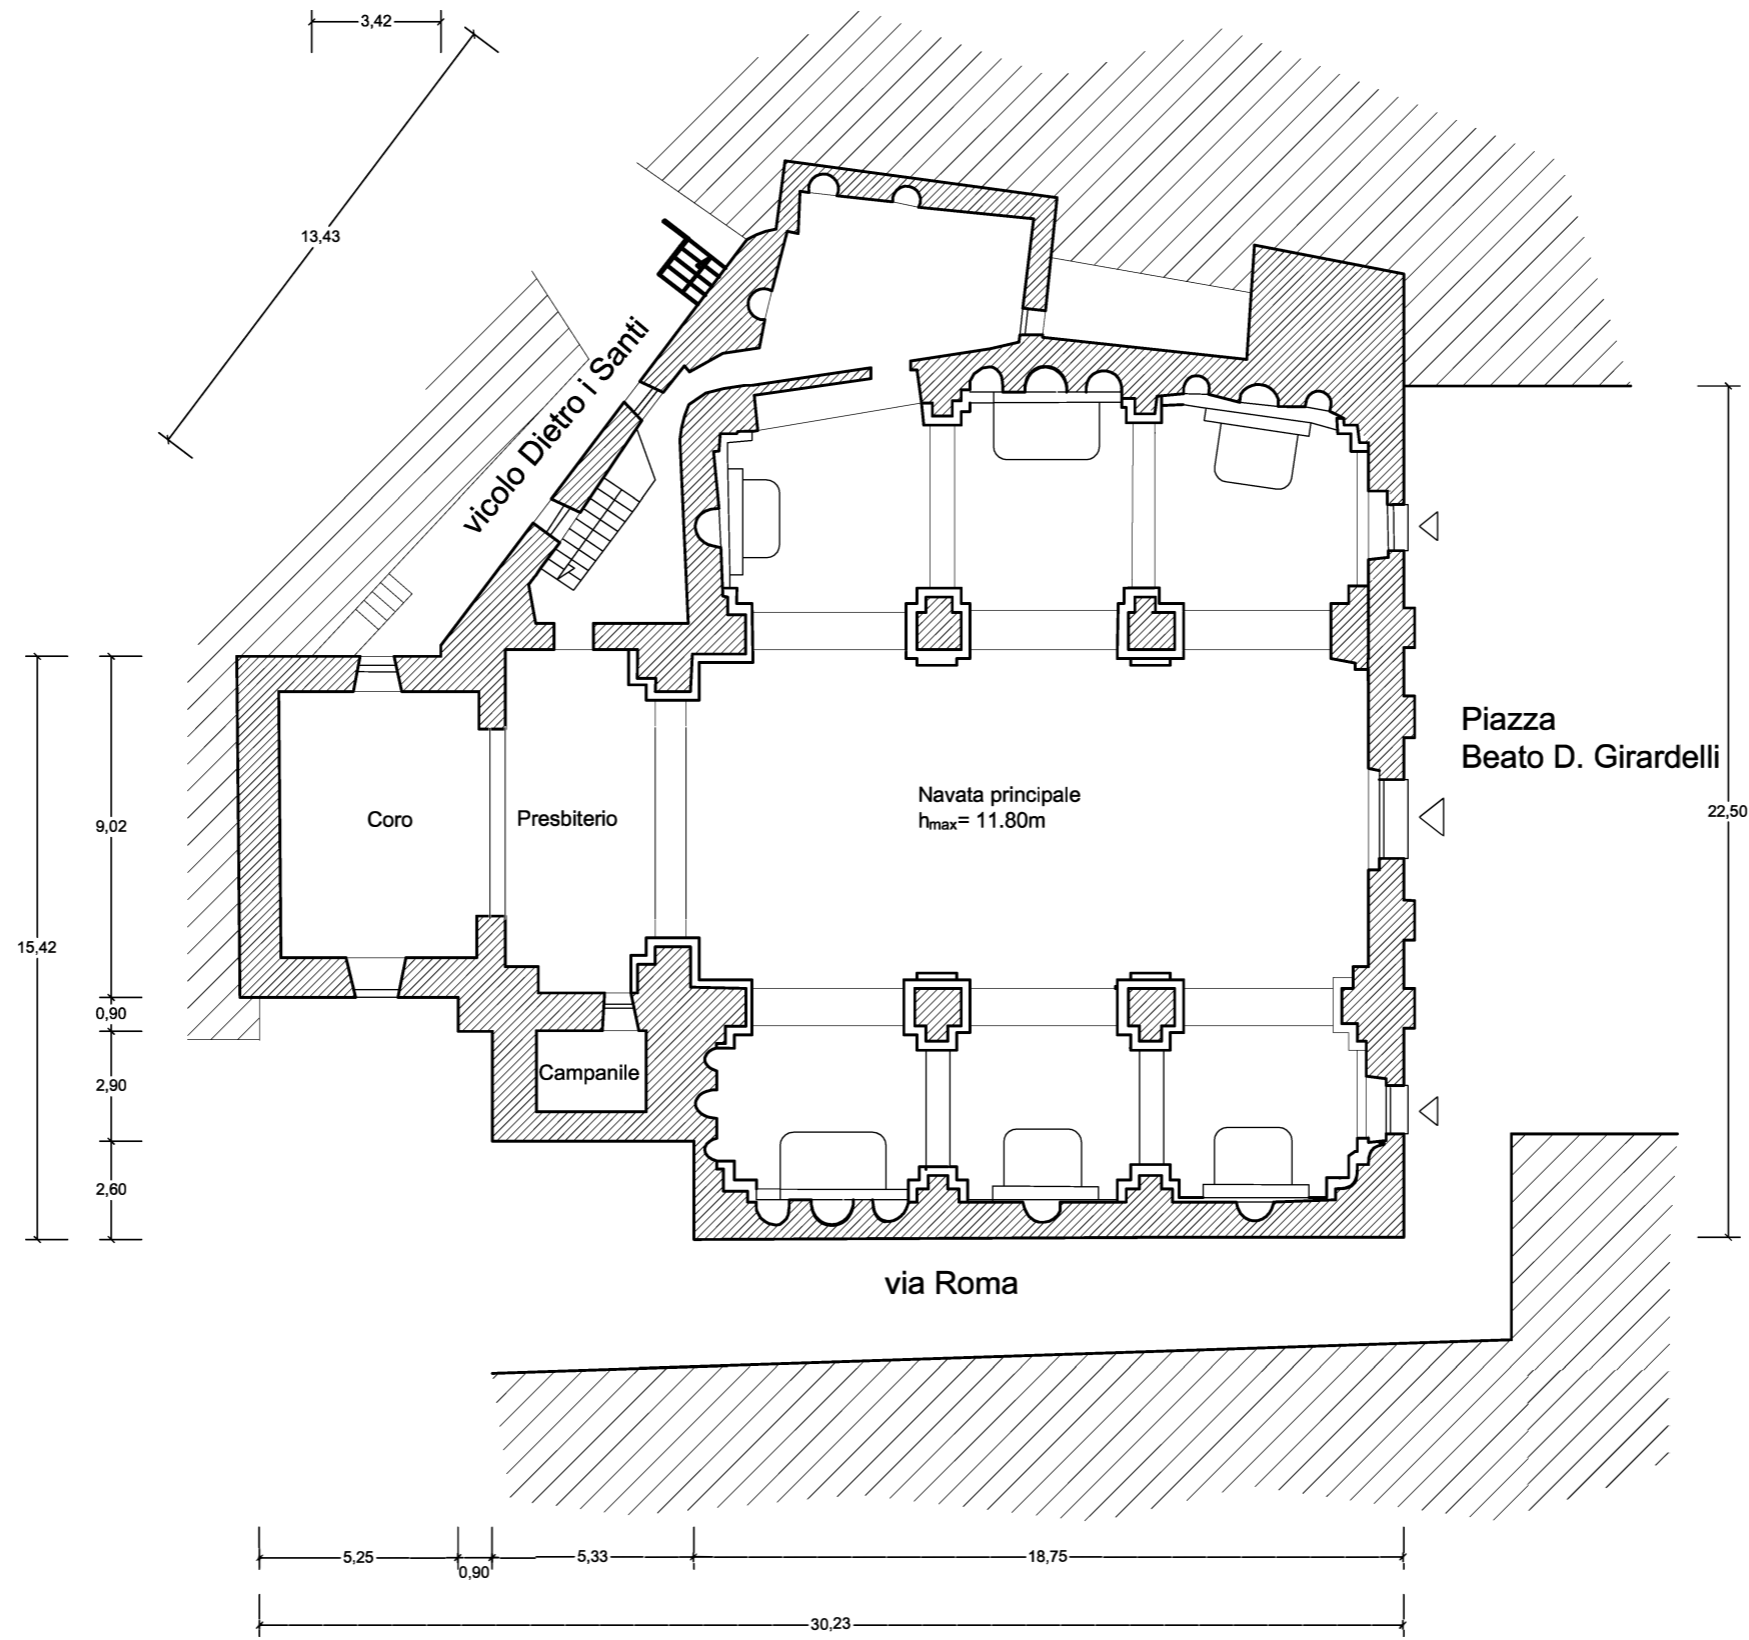

# PLANIMETRIA COPERTURA


SCALA 1:200

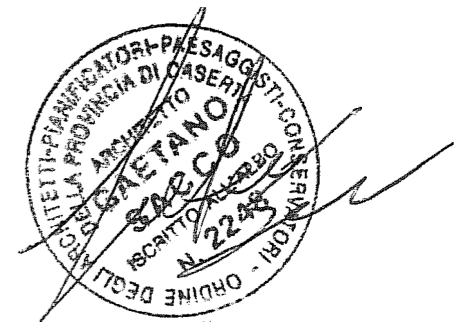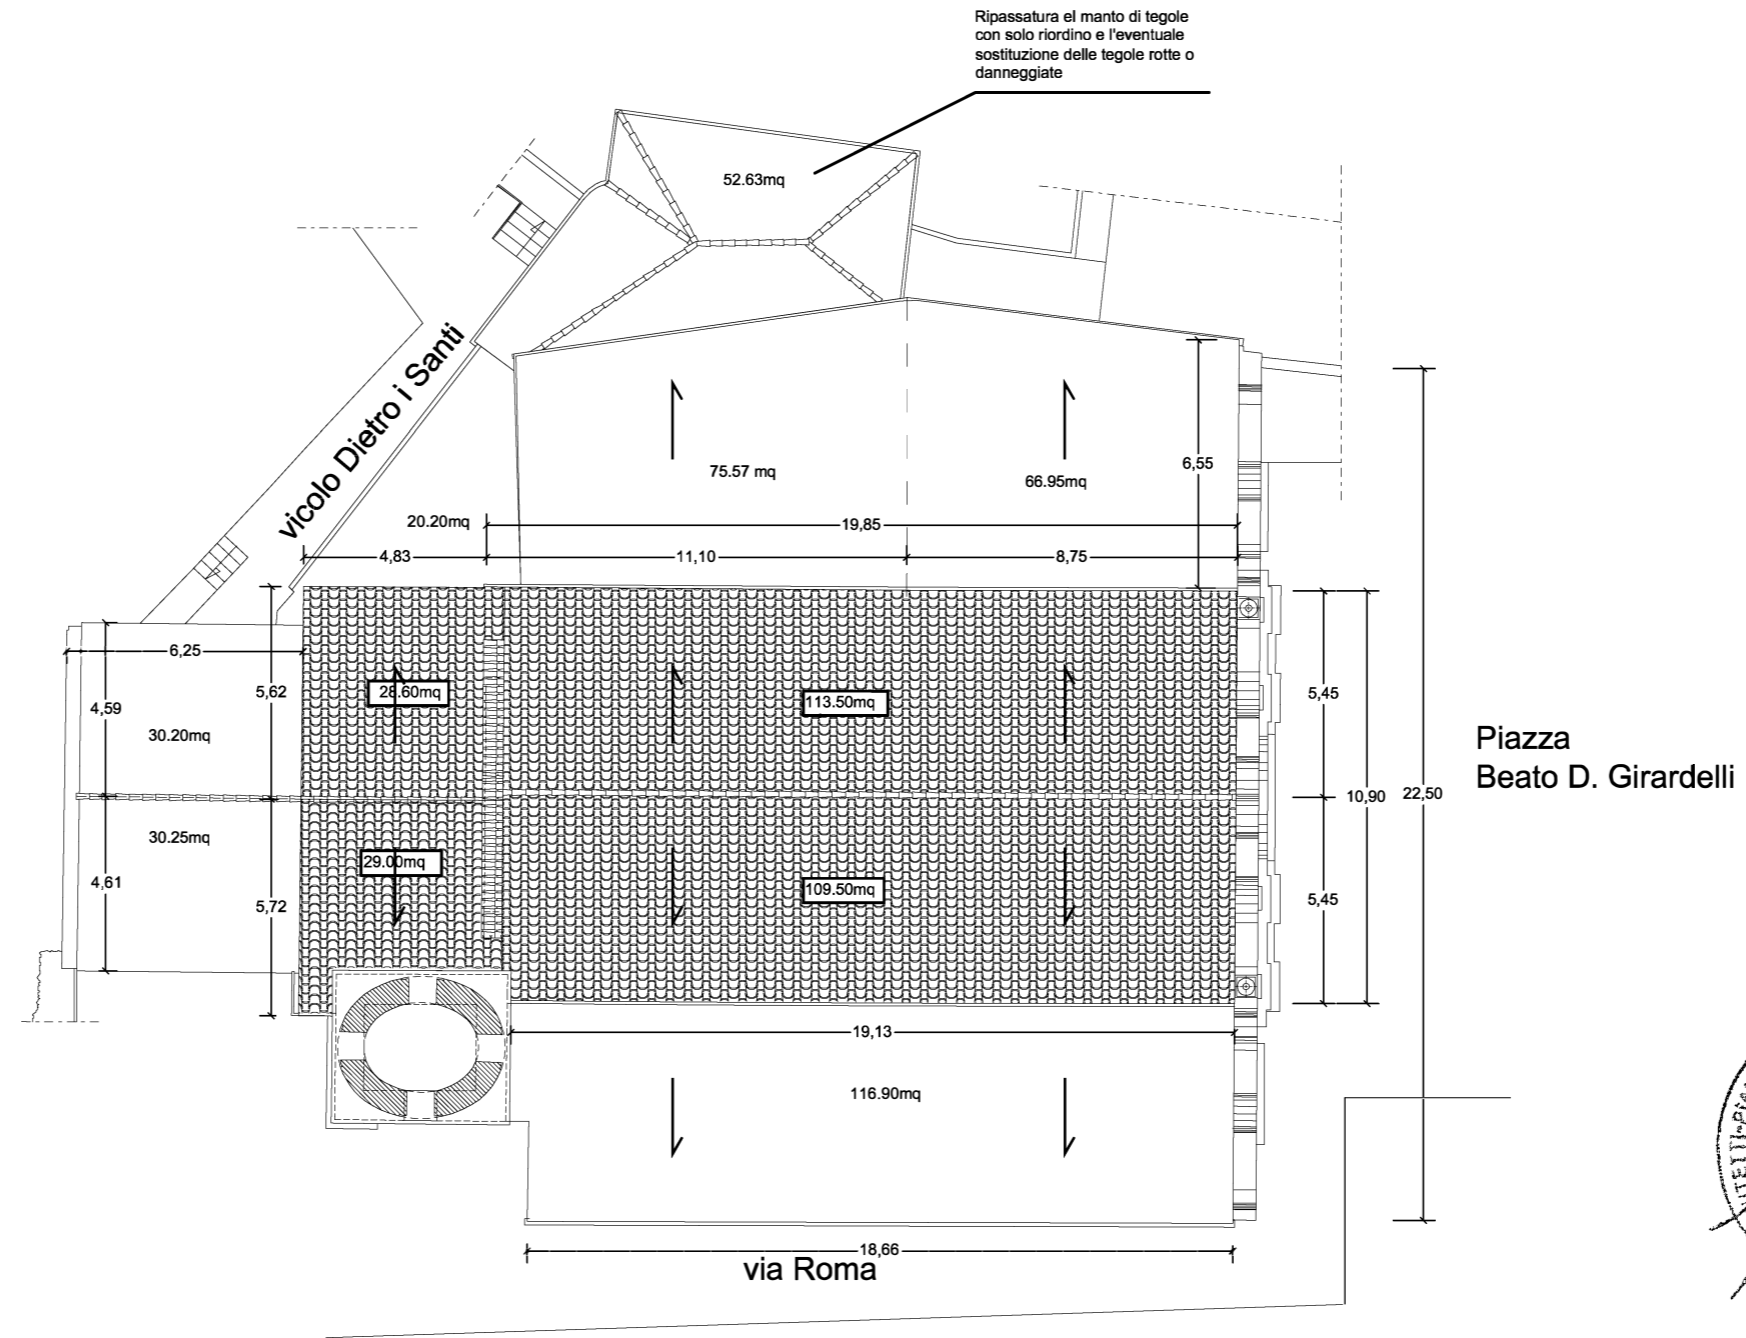

**PROSPETTO PRINCIPALE**


**CHIESA**

SCALA 1:100

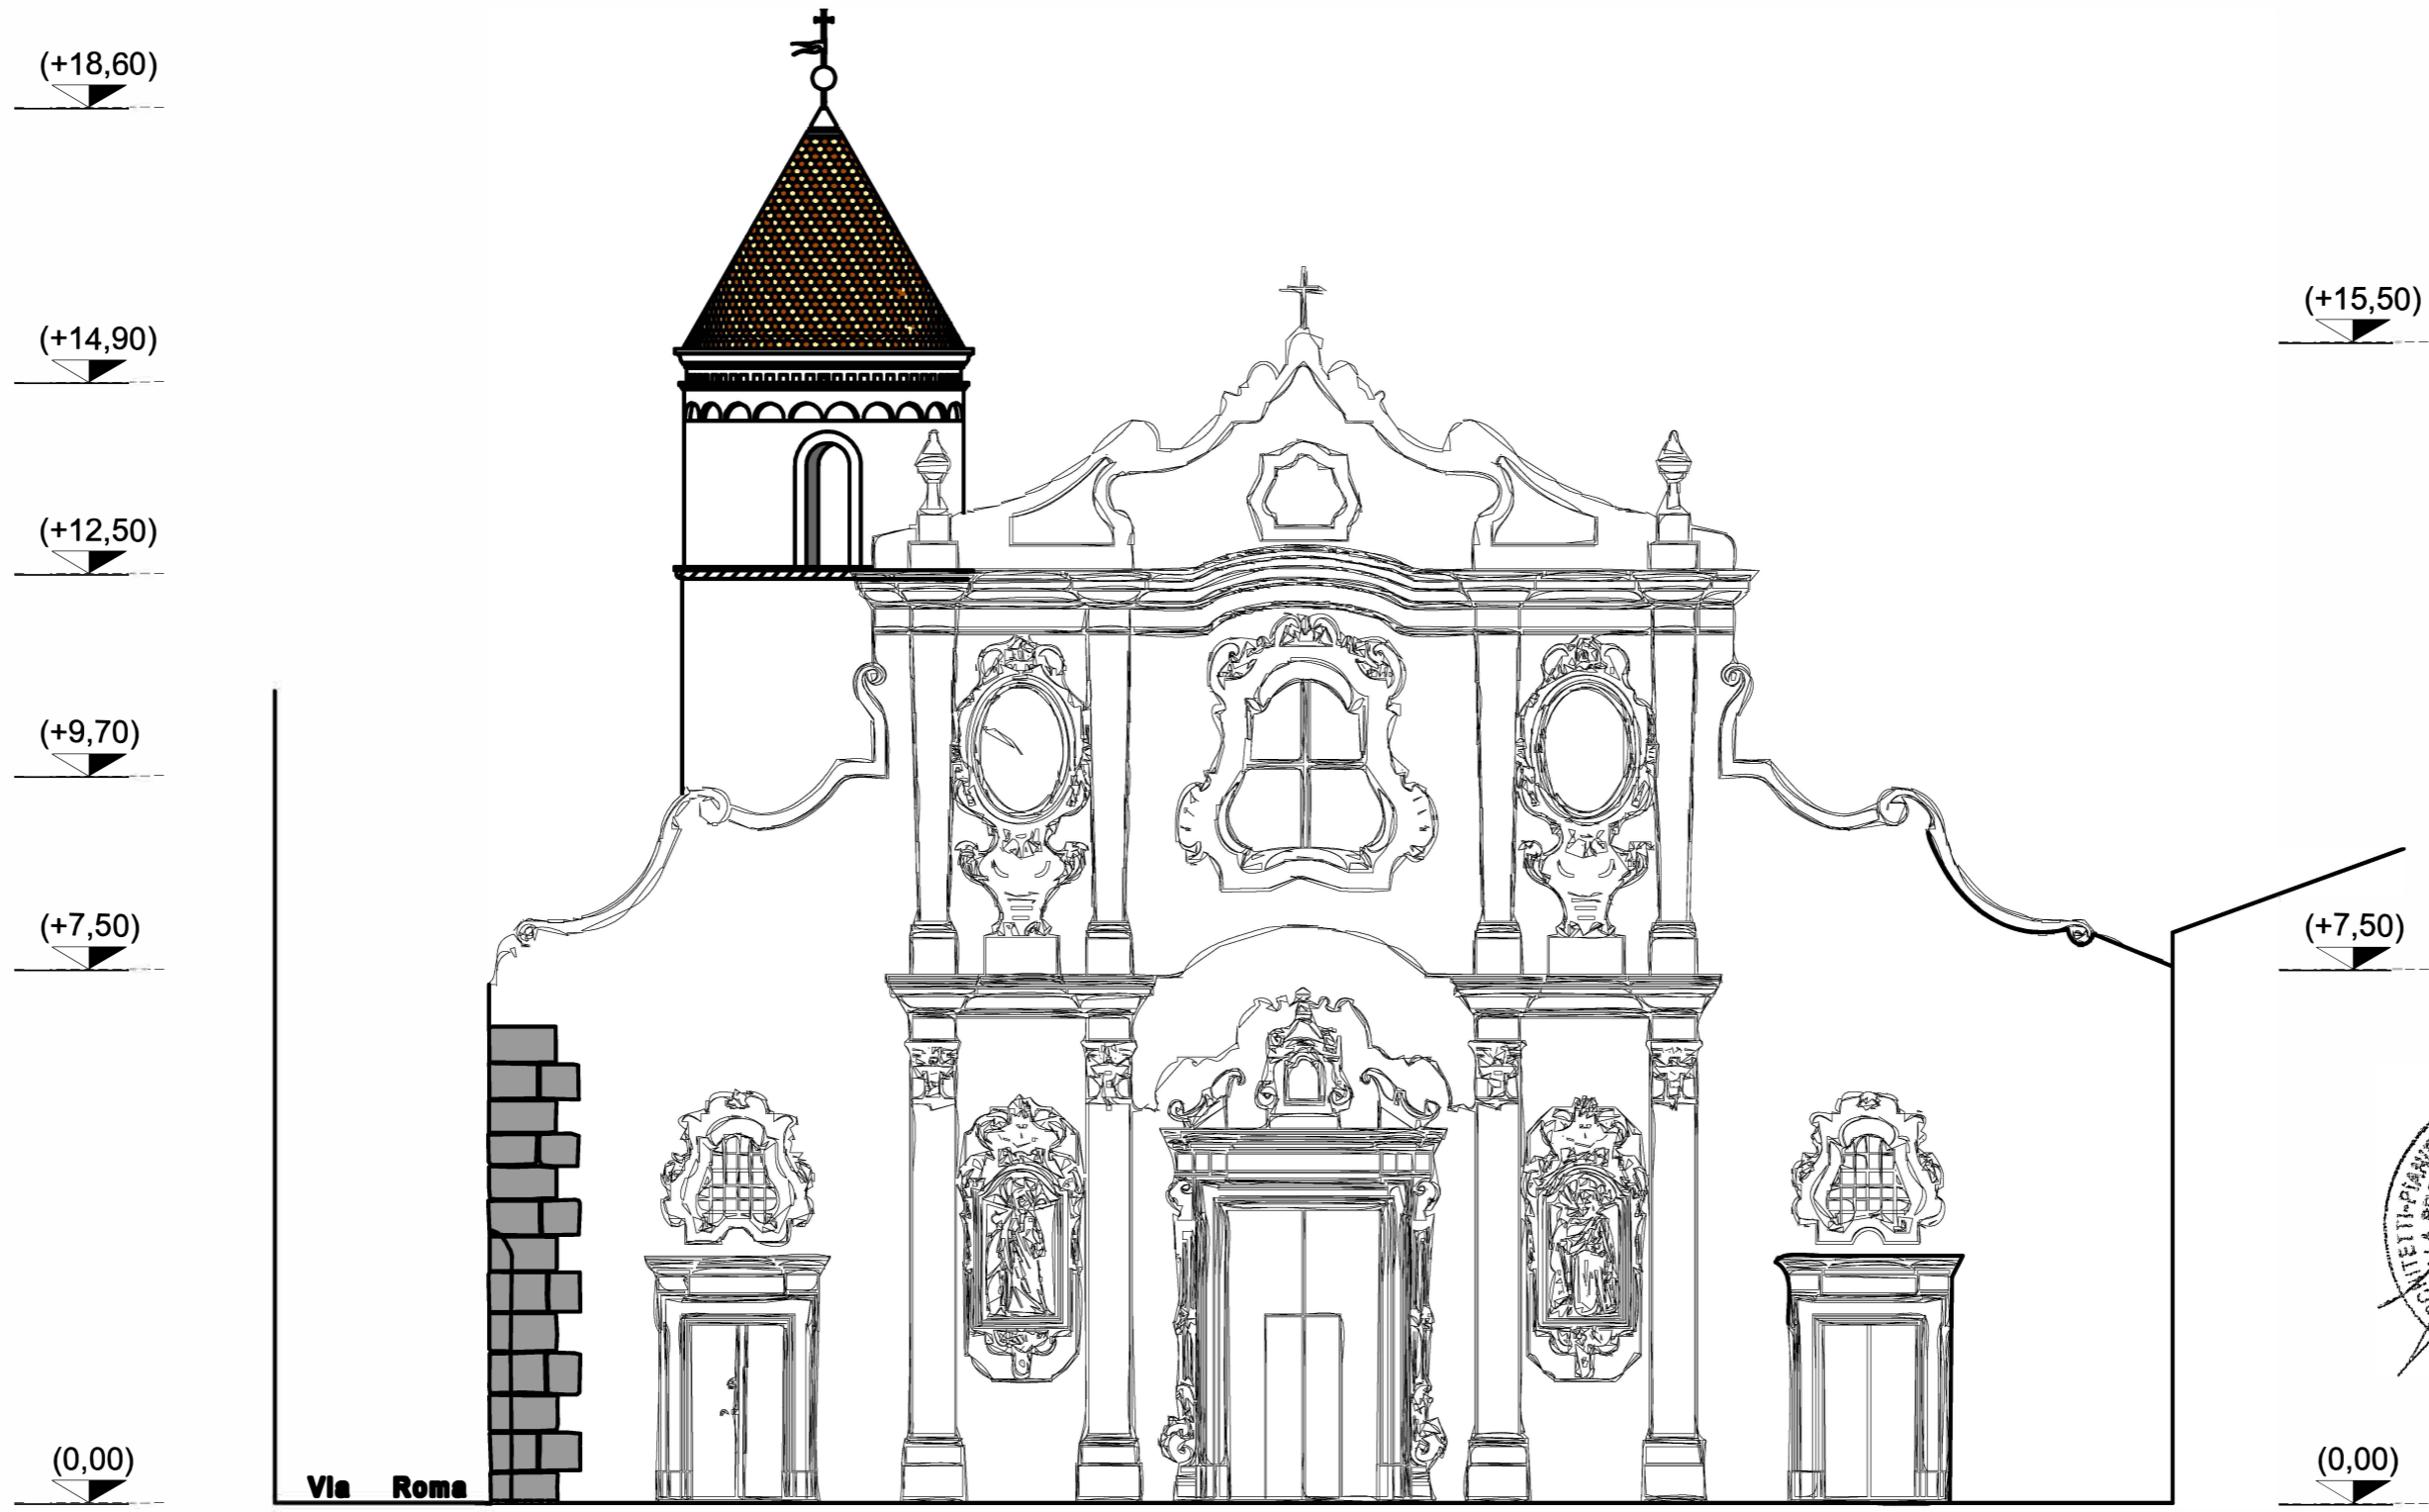


Via Roma

Piazza Beato D. Girardelli

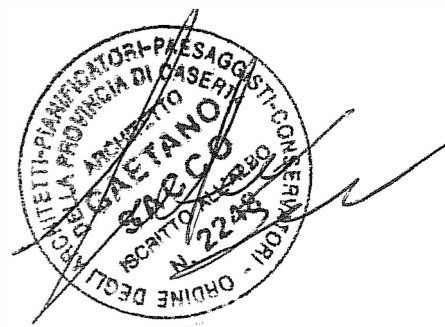


**PROSPETTO EST**  
**VIA ROMA**  
SCALA 1:100

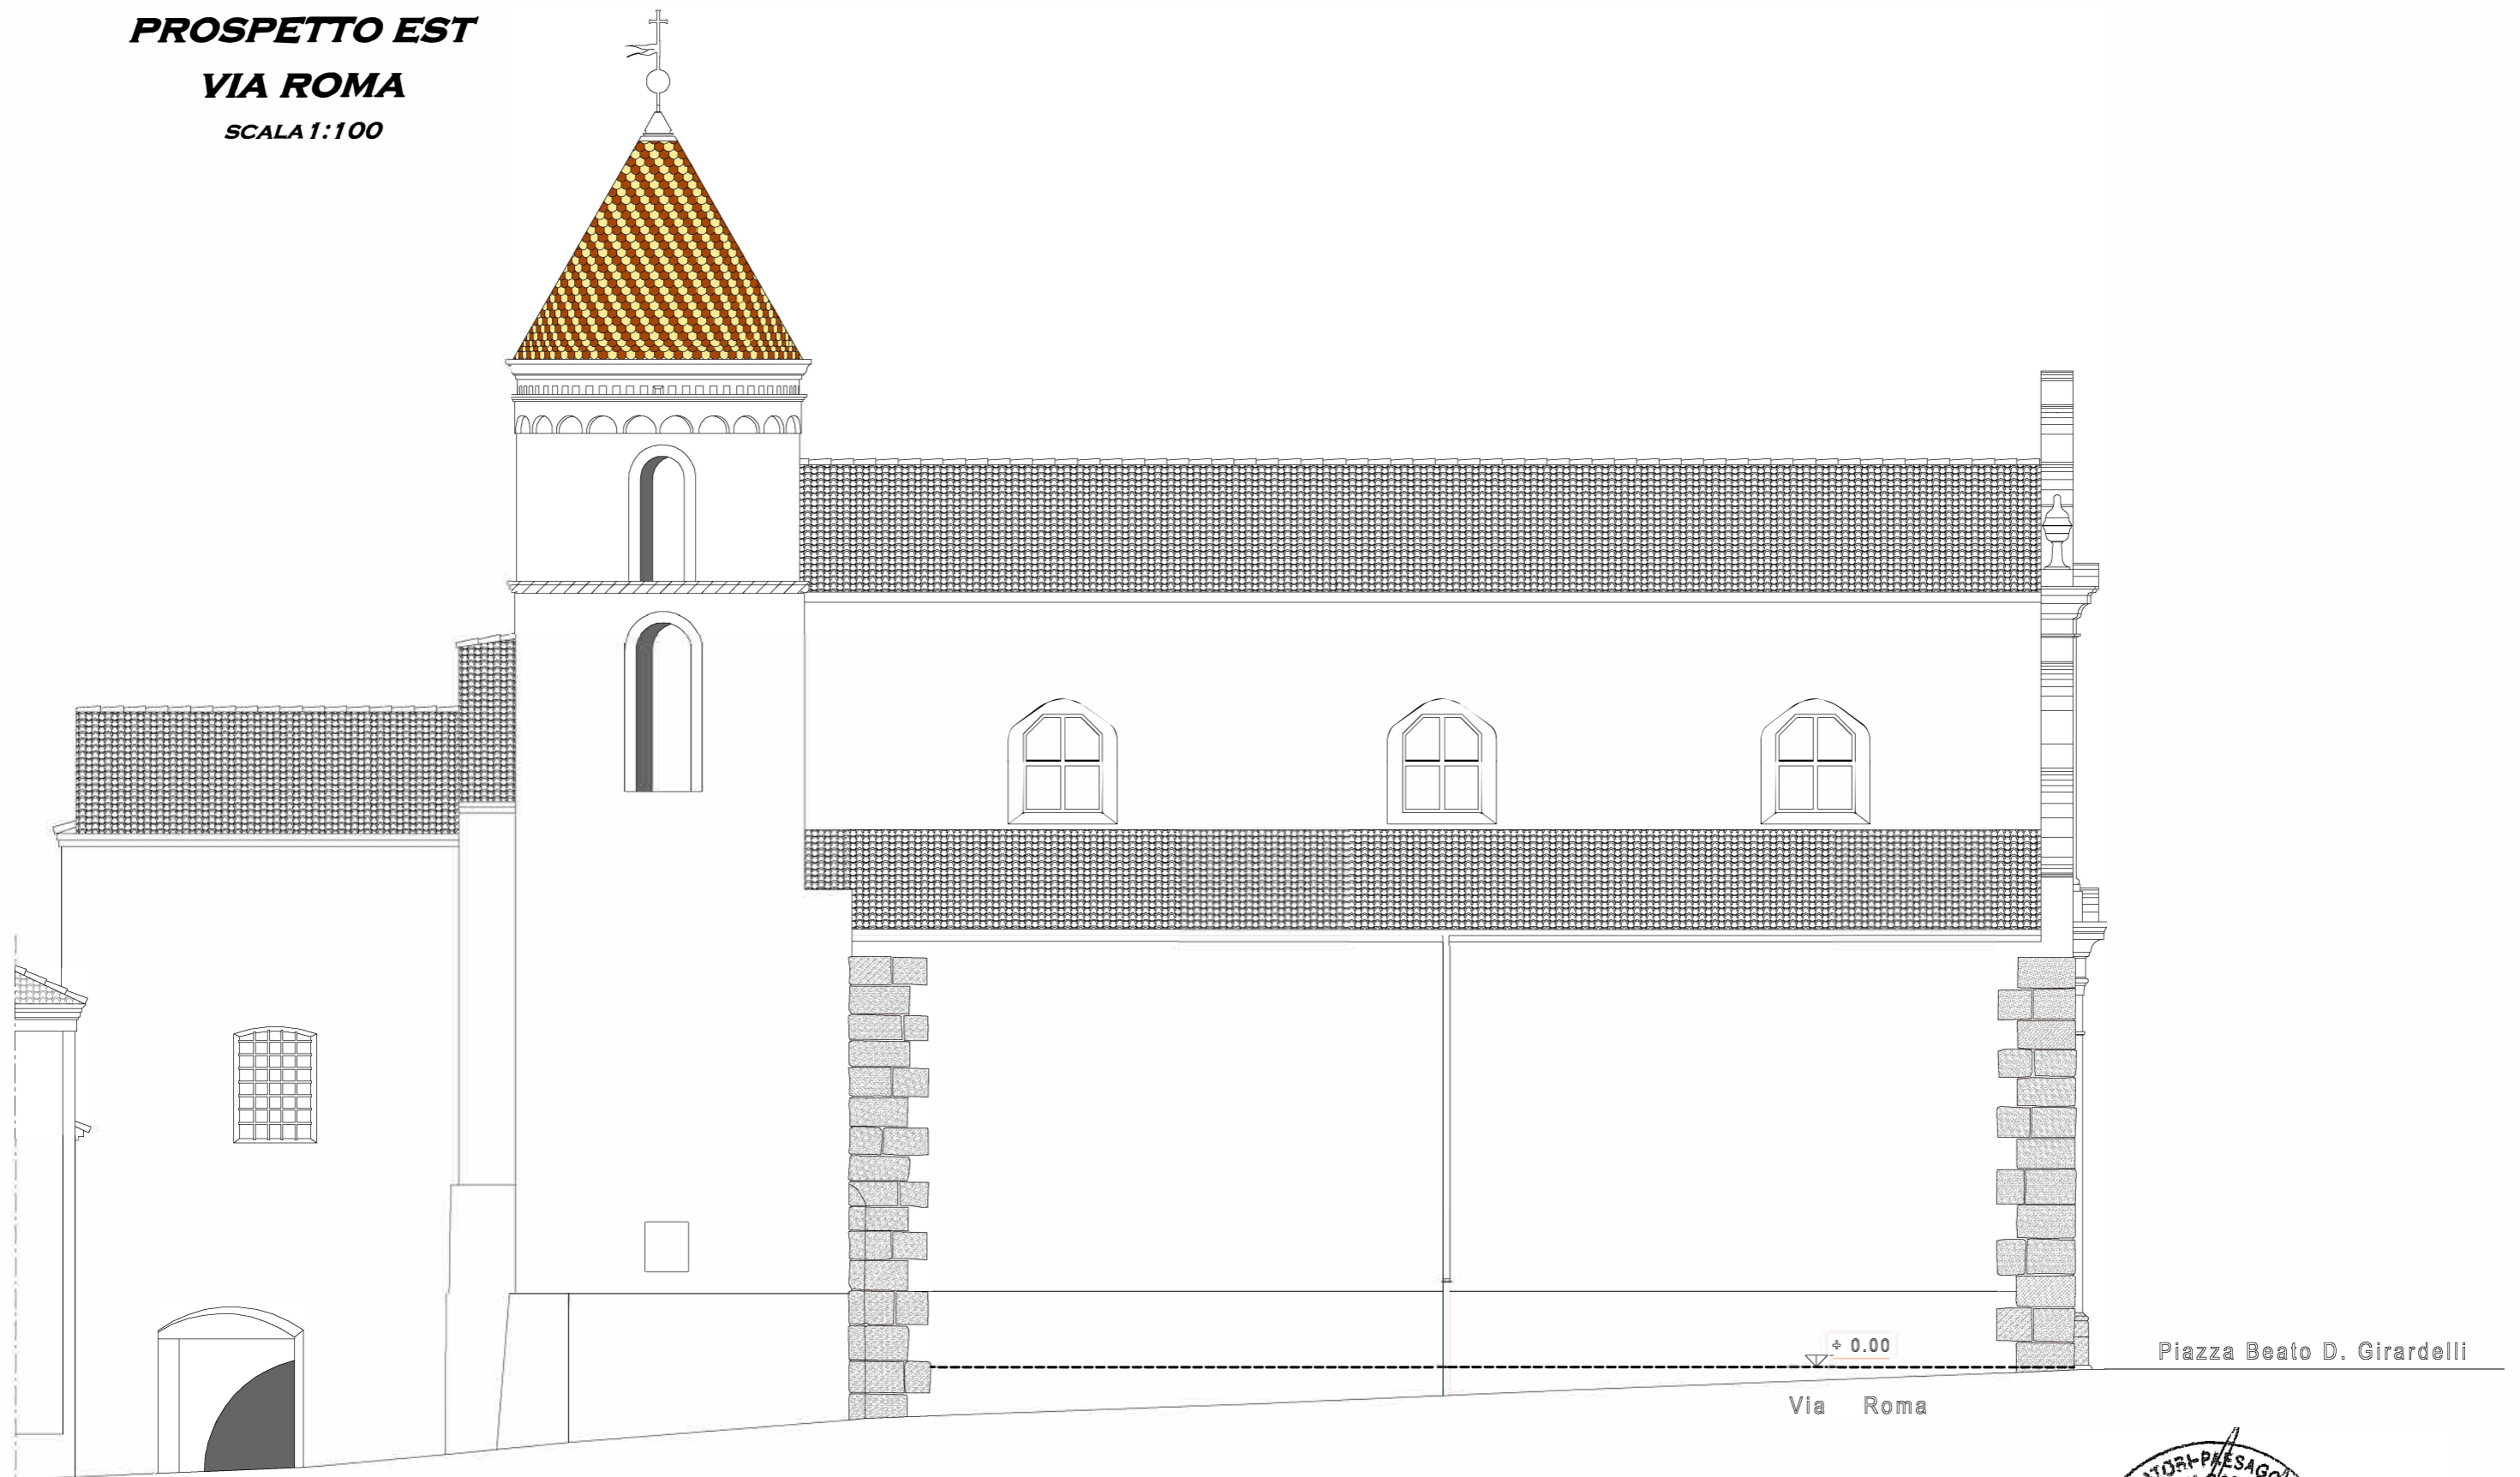


0.00  
Via Roma

Piazza Beato D. Girardelli

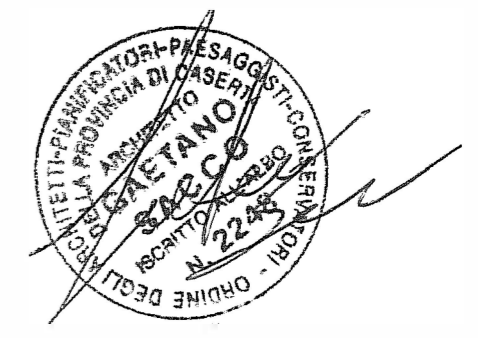

# **PARTICOLARE COSTRUTTIVO**

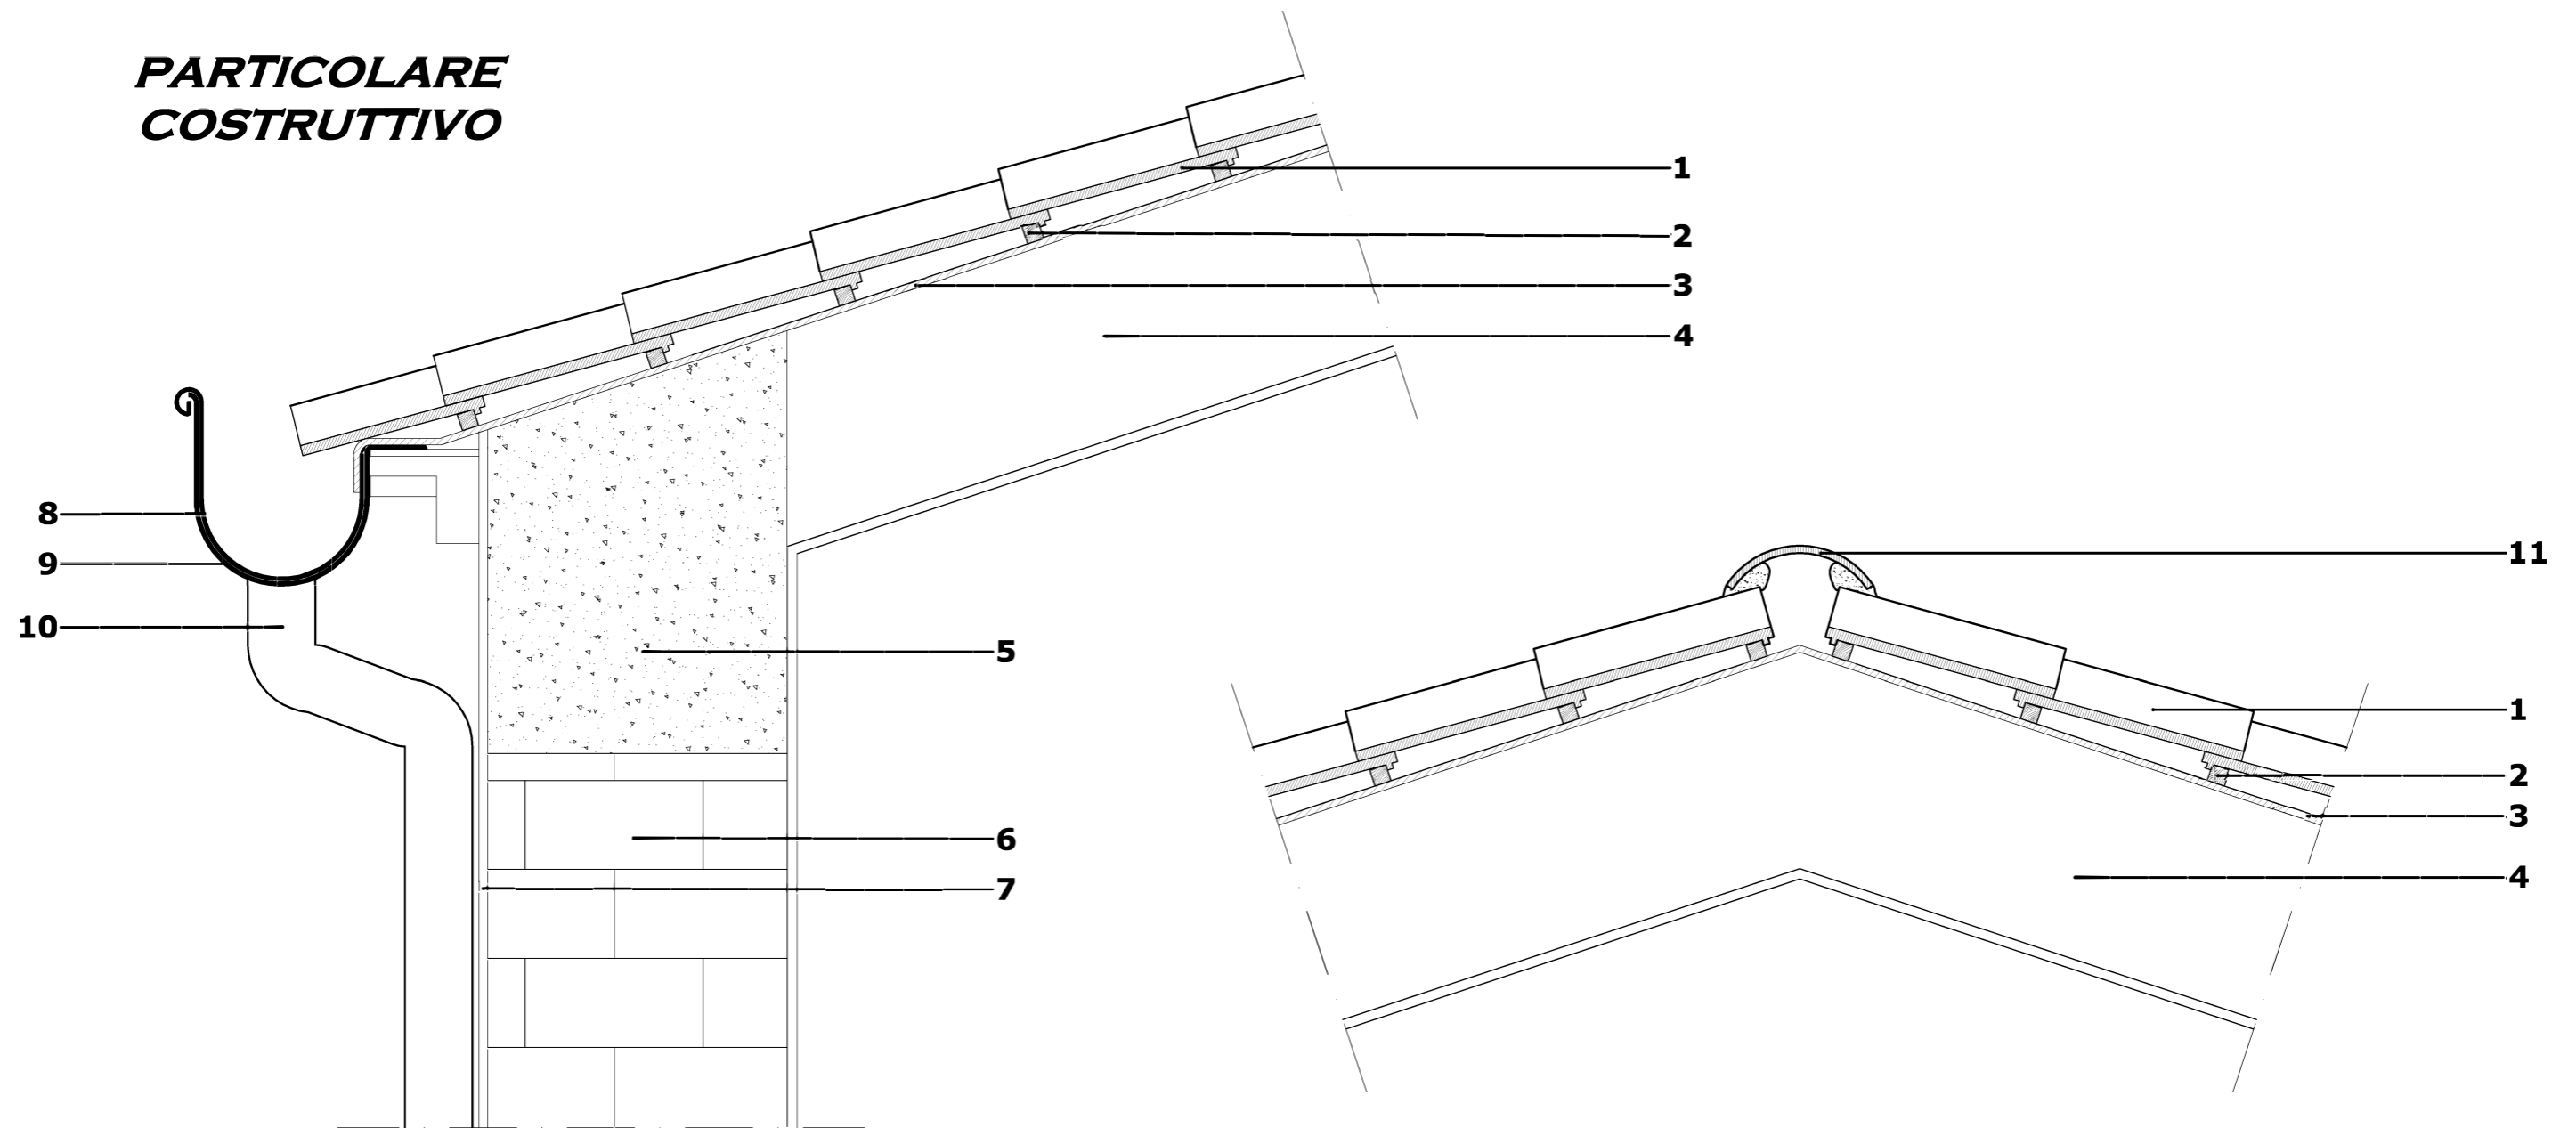

1. Manto di copertura in tegole di tipo coppo
2. Listelli di supporto
3. Doppio strato di guaina impermeabilizzante
4. Solaio di copertura
5. Cordolo
6. Muratura in legno
7. Intonaco
8. Canale di gronda
9. Staffa reggi-canale
10. Pluviale
11. Elementi di colmo in coppo

