


PROGETTO – PIANTA PRIMO LIVELLO
Quota + 5.00 – Rapporto 1/100

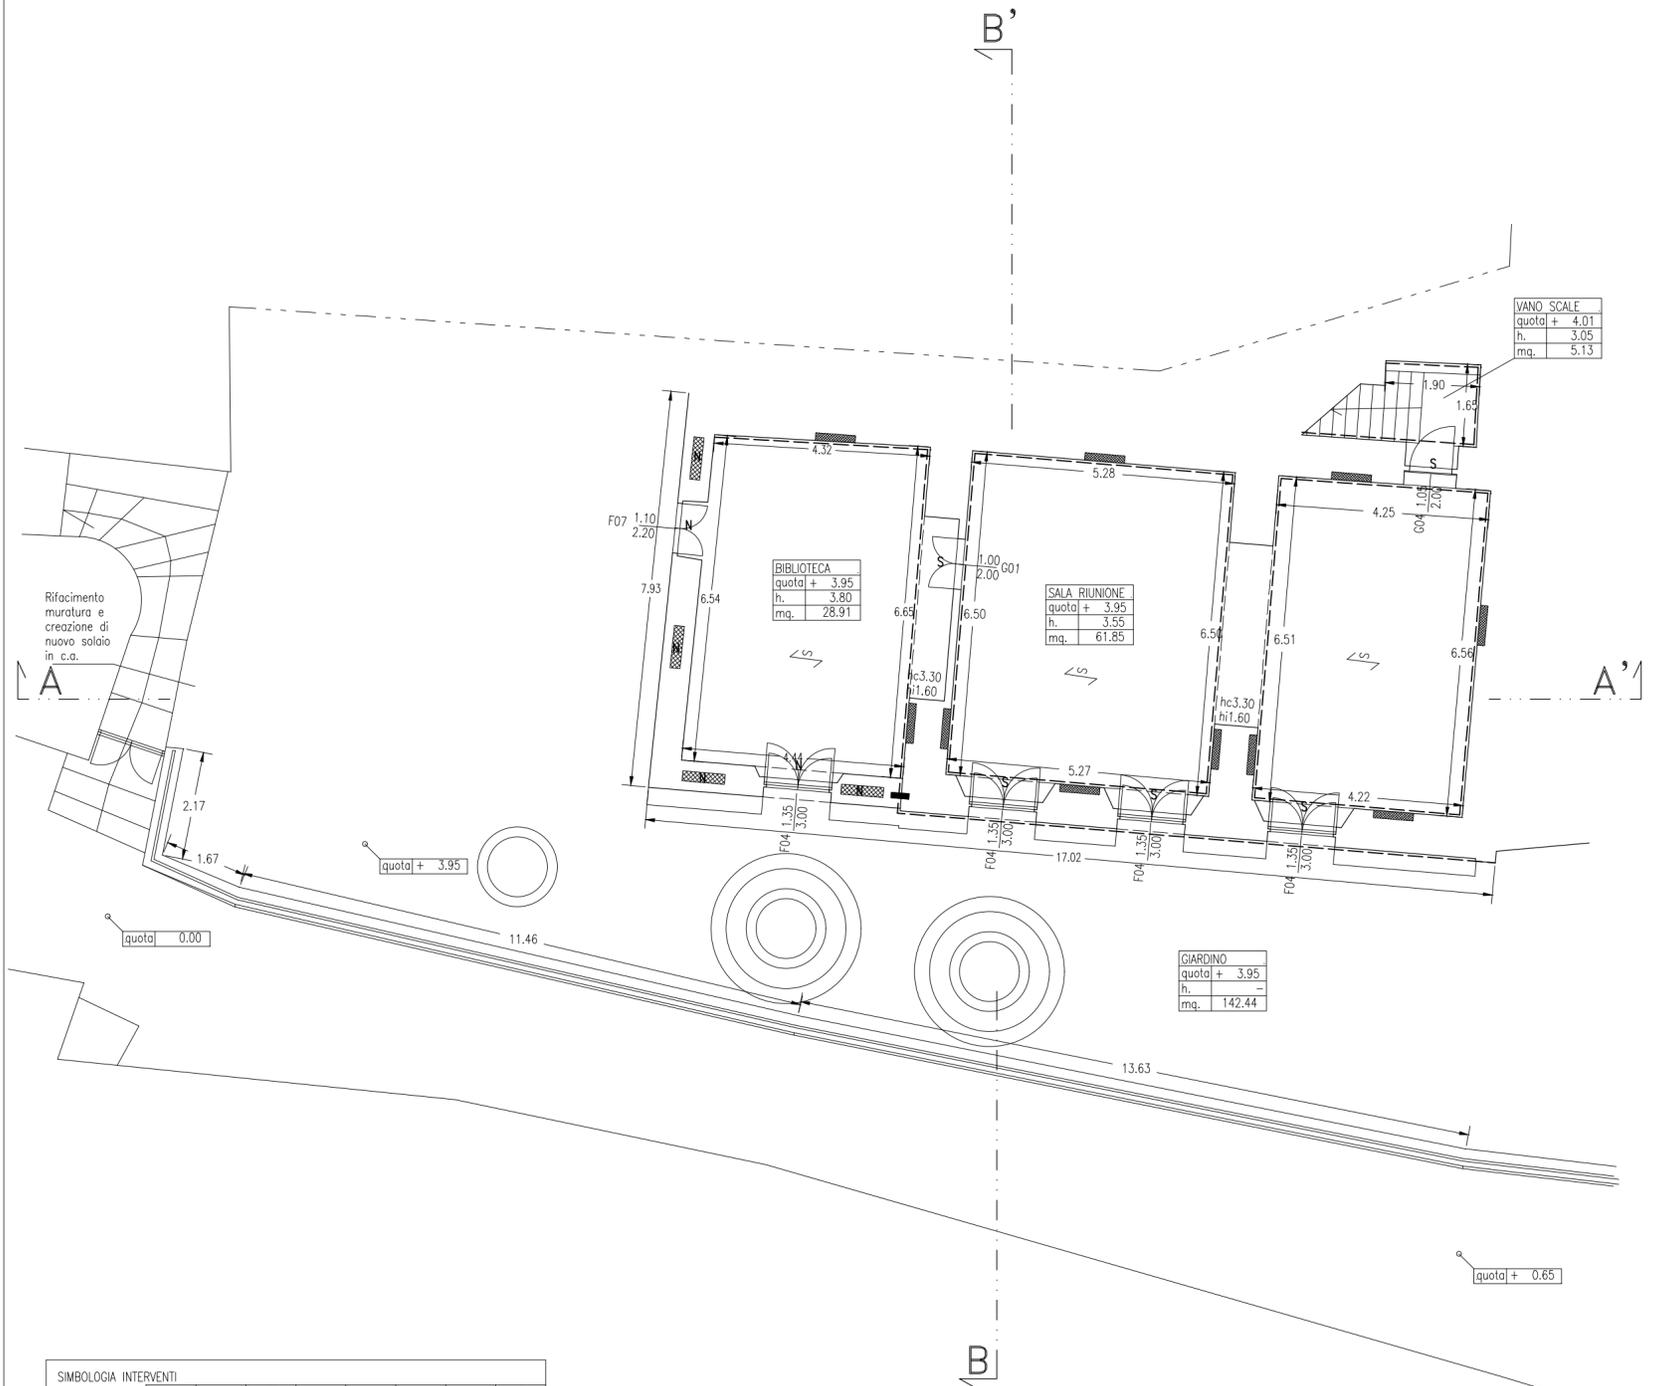

PNRR M1C3 I2.4
"Interventi di Sicurezza Sismica della Chiesa Ex Ospedale di Muro Lucano"

CAA
Cerone Architects Associati

COMMITTENTE
ARCIDIOCESI DI POTENZA - MURO LUCANO - MARSICONUOVO

Il Responsabile del Procedimento
Arch. Paolo Castrignano

PROGETTO
CHIESA EX OSPEDALE DI MURO LUCANO
Missione 1 "Digitalizzazione, Innovazione, Competitività e Cultura - Componente 3 - Cultura 4.0 (M1C3), Misura 2 "Rigenerazione di piccoli siti culturali, patrimonio culturale, religioso e rurale - Investimento 2.4: "Sicurezza sismica nei luoghi di culto, restauro del patrimonio culturale del FEC e siti di ricovero per le opere d'arte (Recovery Art)" - Linea d'azione n.1 "Sicurezza Sismica nei luoghi di culto, torri e campanili" - "Interventi di sicurezza sismica della chiesa ex ospedale di Muro Lucano"

FASE DI PROGETTAZIONE
PROGETTO ESECUTIVO

ELABORATO
PROGETTO ARCHITETTONICO
Pianta Primo Livello

RTP
MANDATARIO:
Capogruppo - Arch. Donato Cerone

PROGETTAZIONE ARCHITETTONICA

MANDANTI:
Progettista civile - Ing. Tonino Cliente
Geologo - Dott. Geol. Galileo Potenza
Giovane professionista - Arch. Marco Panzera
Progettista architettonico dei beni vincolati - Arch. Giulia Cerone

STRUTTURE
IMPIANTI

GENNAIO 2024

CERONE ARCHITECTS Associati - Via Cammine, 33 - 84125 Salerno - Italy - tel 089 229165 email ceronearchitects@libero.it - partita i.v.a. n. 06152870652

SIMBOLOGIA INTERVENTI	
	ancoraggi a coda rotonde
	iniezioni di resine
	iniezioni di cemento
	travi
	rete + betonino
	ammorsuoluro
	D
	S
	R
	N
	demolizione
	sostituzione
	recupero
	ricostruzione

Nell'intervento e' prevista la sostituzione di tutte le piattabande di finestre e porte, il recupero conservativo delle piattabande in pietra e dei particolari di interesse artistico ed il recupero delle opere pittoriche (e loro eventuale restauro e ricostituzione) all'interno dei locali CHIESA.
E' prevista inoltre la ristrutturazione di tutte le volte ed archi.