



PNRR M1C3 I2.4
"Interventi di Sicurezza Sismica della Chiesa Ex
Ospedale di Muro Lucano"

CAA
Cerone Architects Associati

COMMITTENTE
ARCIDIOCESI DI POTENZA - MURO LUCANO -
MARSICONUOVO

Il Responsabile del
Procedimento
Arch. Paolo Castrignano

PROGETTO
CHIESA EX OSPEDALE DI MURO LUCANO
Missione 1 "Digitalizzazione, Innovazione, Competitività e Cultura - Componente 3 - Cultura 4.0 (M1C3), Misura 2 "Rigenerazione di piccoli siti culturali, patrimonio culturale, religioso e rurale - Investimento 2.4: "Sicurezza sismica nei luoghi di culto, restauro del patrimonio culturale del FEC e siti di ricovero per le opere d'arte (Recovery Art)" - Linea d'azione n.1 "Sicurezza Sismica nei luoghi di culto, torri e campanili" - "Interventi di sicurezza sismica della chiesa ex ospedale di Muro Lucano"

FASE DI PROGETTAZIONE
PROGETTO ESECUTIVO

ELABORATO
PROGETTO ARCHITETTONICO
Pianta Secondo Livello

ARC-13
SCALA 1:100

RTP
MANDATARIO:
Capogruppo - Arch. Donato Cerone

MANDANTI:
Progettista civile - Ing. Tonino Cliente

Geologo - Dott. Geol. Galileo Potenza

Giovane professionista - Arch. Marco Panzera


Progettista architettonico dei beni vincolati - Arch. Giulia Cerone

STRUTTURE


IMPIANTI

GENNAIO 2024

CERONE ARCHITECTS Associati - Via Cammine, 33 - 84125 Salerno - Italy - tel 089 229165
email: ceronearchitects@libero.it - partita i.v.a. n. 06152870652

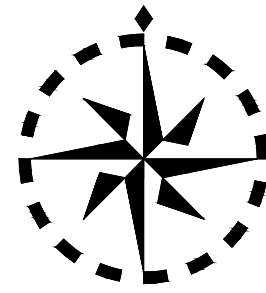

PROGETTO – PIANTA SECONDO LIVELLO
Quota + 10.15 – Rapporto 1/100

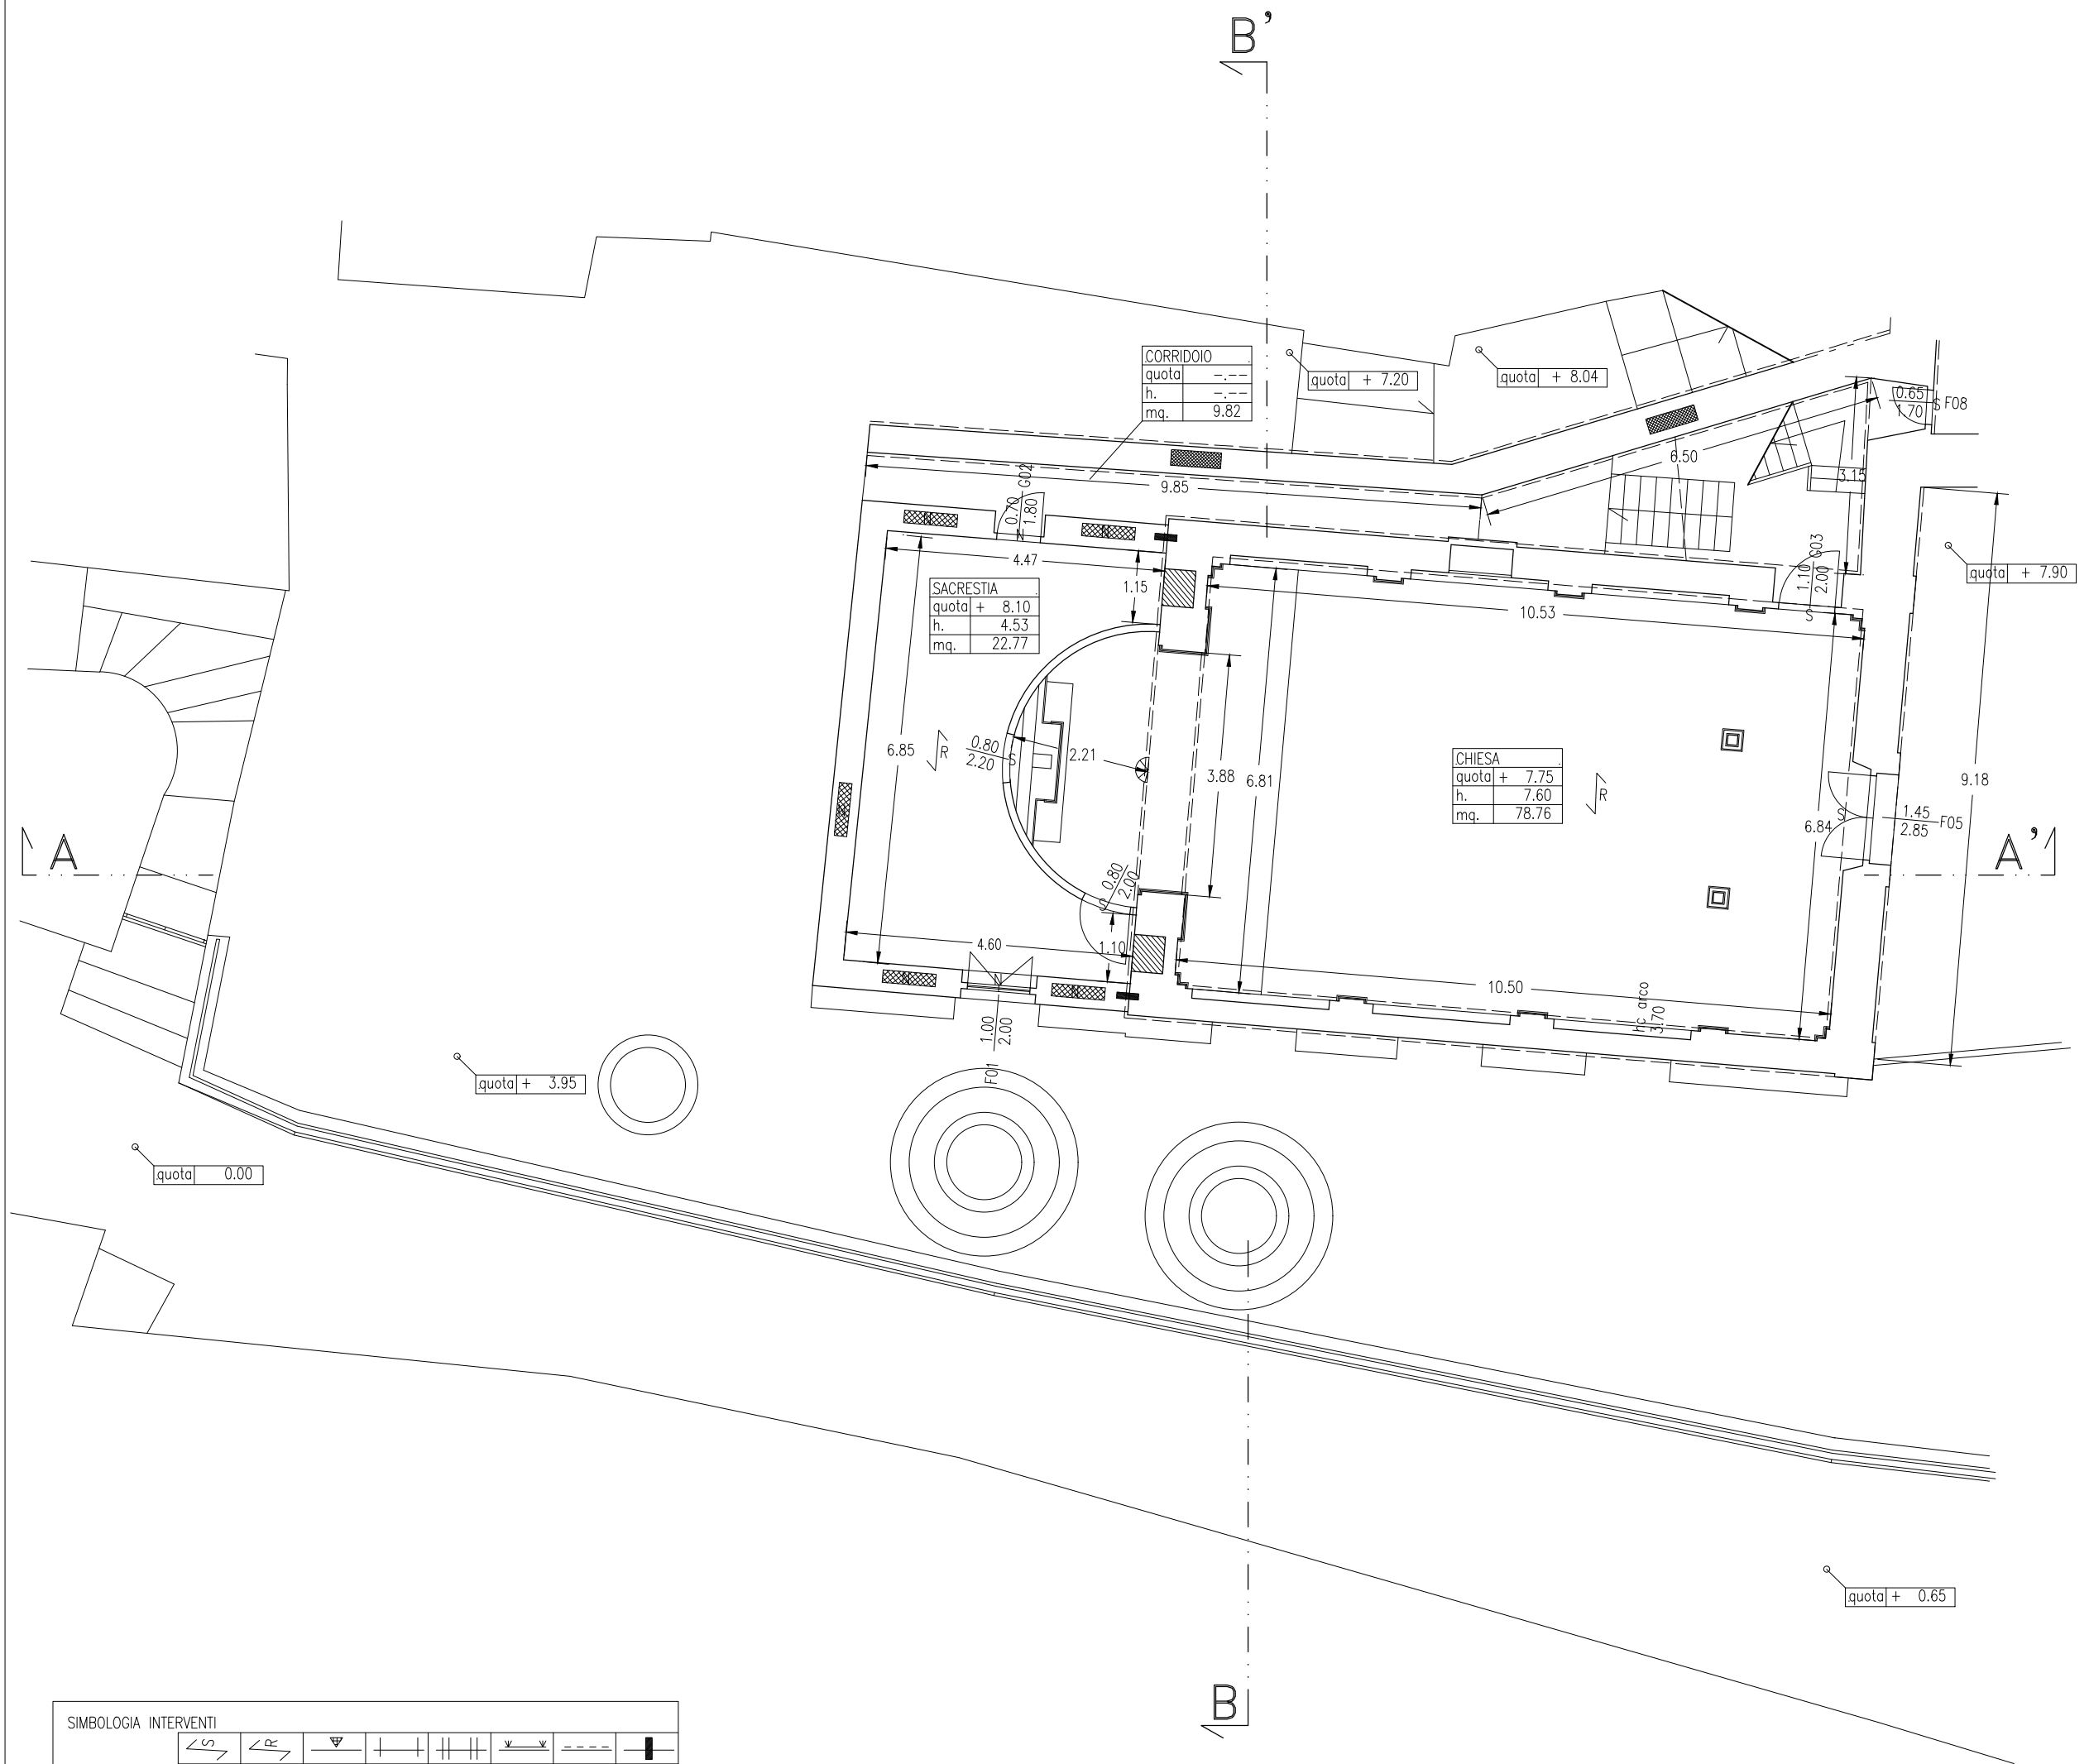

SIMBOLOGIA INTERVENTI

sostituzione sola (c.a.)	recupero sola	ancoraggi a coda rondine	iniezioni di resine	iniezioni di cemento	tranci	ammortatura
steli armati c.a.	riempimento interio piers	cordolo di piano	semicordolo di piano	demolizione	sostituzione	recupero ricostruzione

Nell'intervento e' prevista la sostituzione di tutte le piattabande di finestre e porte, il recupero conservativo delle piattabande in pietra e dei particolari di interesse artistico ed il recupero delle opere pittoriche (e loro eventuale restauro e ricostituzione) all'interno dei locali CHIESA.
E' prevista inoltre la ristrutturazione di tutte le volte ed archi.