



PNRR M1C3 I2.4  
 "Interventi di Sicurezza Sismica della Chiesa Ex  
 Ospedale di Muro Lucano"

PROGETTO  
 CHIESA EX OSPEDALE DI MURO LUCANO  
 Missione 1 "Digitalizzazione, Innovazione, Competitività e Cultura - Componente 3 - Cultura 4.0 (M1C3), Misura 2 "Rigenerazione di piccoli siti culturali, patrimonio culturale, religioso e rurale - Investimento 2.4: "Sicurezza sismica nei luoghi di culto, restauro del patrimonio culturale del FEC e siti di ricovero per le opere d'arte (Recovery Art)" - Linea d'azione n.1 "Sicurezza Sismica nei luoghi di culto, torri e campanili" - "Interventi di sicurezza sismica della chiesa ex ospedale di Muro Lucano"

FASE DI PROGETTAZIONE  
**PROGETTO ESECUTIVO**

ELABORATO  
 PROGETTO ARCHITETTONICO  
 Pianta Terzo Livello

ARC-14  
 SCALA 1:100

PROGETTAZIONE ARCHITETTONICA

STRUTTURE

IMPIANTI

GENNAIO 2024




COMMITTENTE  
 ARCIDIOCESI DI POTENZA - MURO LUCANO -  
 MARSICONUOVO

Il Responsabile del  
 Procedimento  
 Arch. Paolo Castrignano


RTP  
 MANDATARIO:  
 Capogruppo - Arch. Donato Cerone

MANDANTI:  
 Progettista civile - Ing. Tonino Cliente  
 Geologo - Dott. Geol. Galileo Potenza  
 Giovane professionista - Arch. Marco Panzera  
 Progettista architettonico dei beni vincolati - Arch. Giulia Cerone

CERONE ARCHITECTS Associati - Via Cammine, 33 - 84125 Salerno - Italy - tel 089 229165 email ceronearchitects@libero.it - partita i.v.a. n. 06152870652

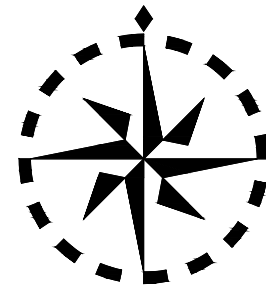

PROGETTO - PIANTA TERZO LIVELLO  
 Quota + 13.55 - Rapporto 1/100

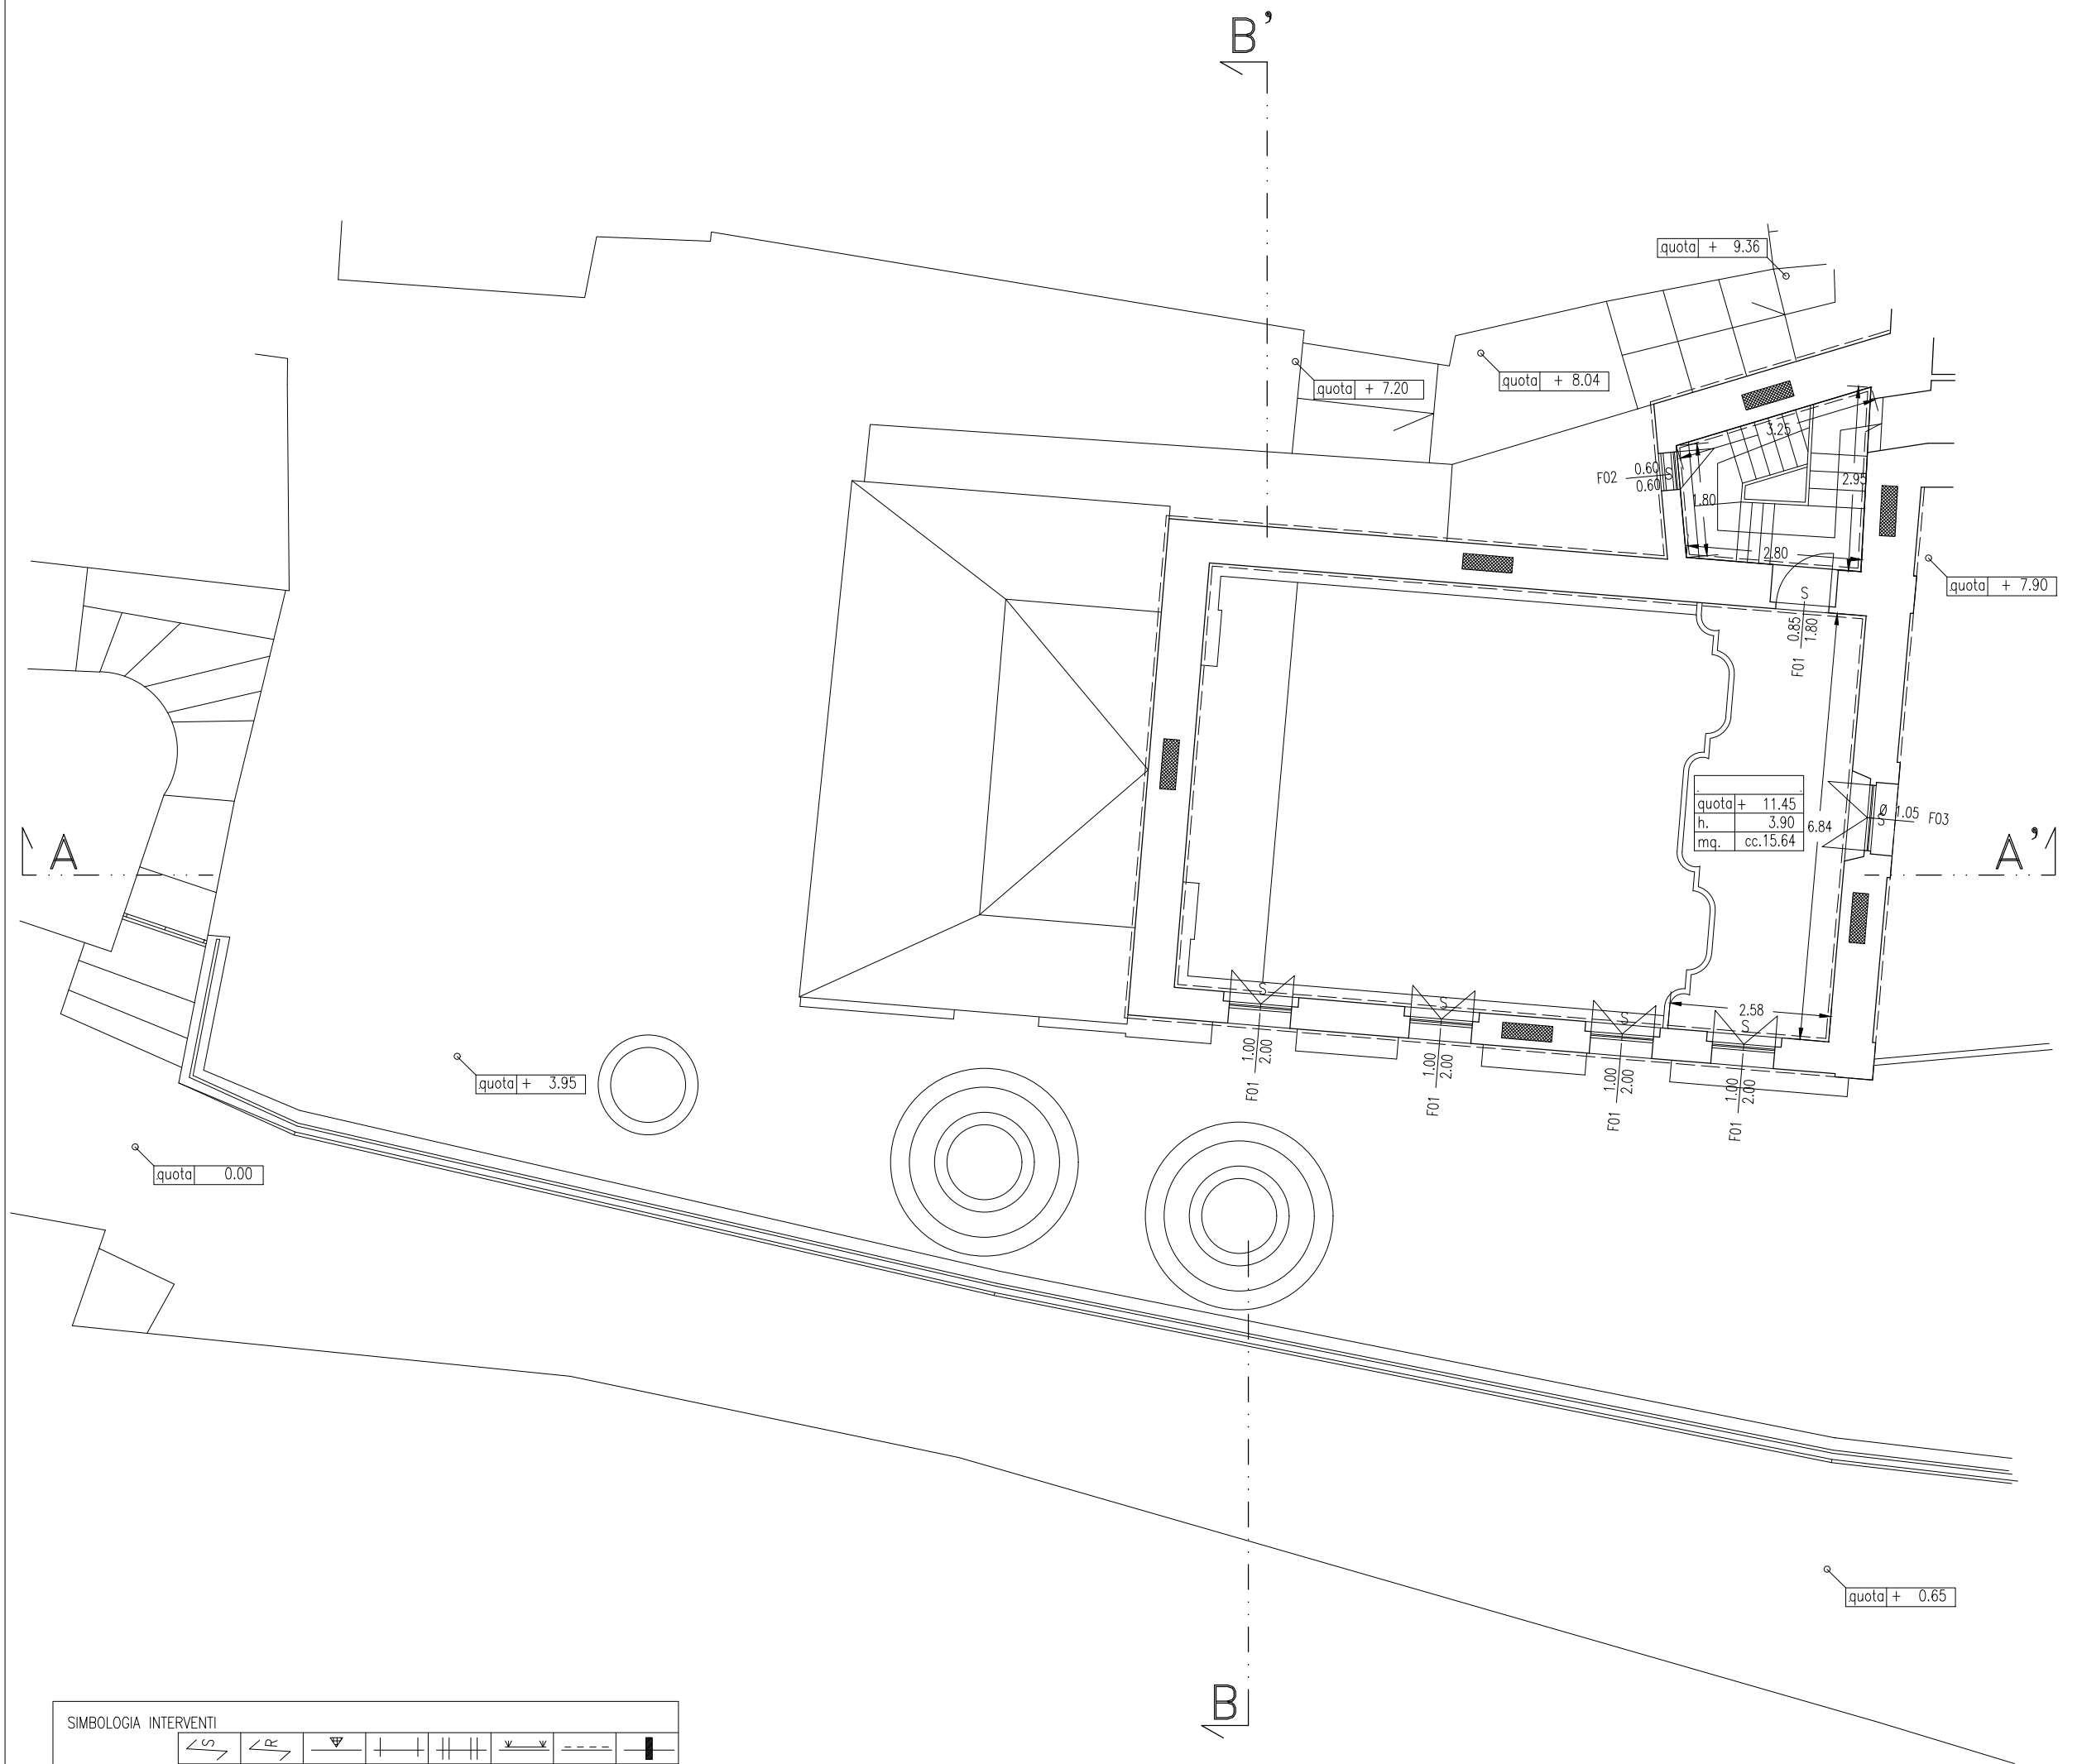

SIMBOLOGIA INTERVENTI

sostituzione sola (c.a.)	recupero sola	ancoraggi a coda rondine	iniezioni di resine	iniezioni di cemento	tranci	ammortamento
soffitti ammati c.a.	riempimento interio piers	cordolo di piano	semicordolo di piano	demolizione	sostituzione	recupero ricostruzione

Nell'intervento e' prevista la sostituzione di tutte le piattabande di finestre e porte, il recupero conservativo delle piattabande in pietra e dei particolari di interesse artistico ed il recupero delle opere pittoriche (e loro eventuale restauro e ricostituzione) all'interno dei locali CHIESA.  
 E' prevista inoltre la ristrutturazione di tutte le volte ed archi.