


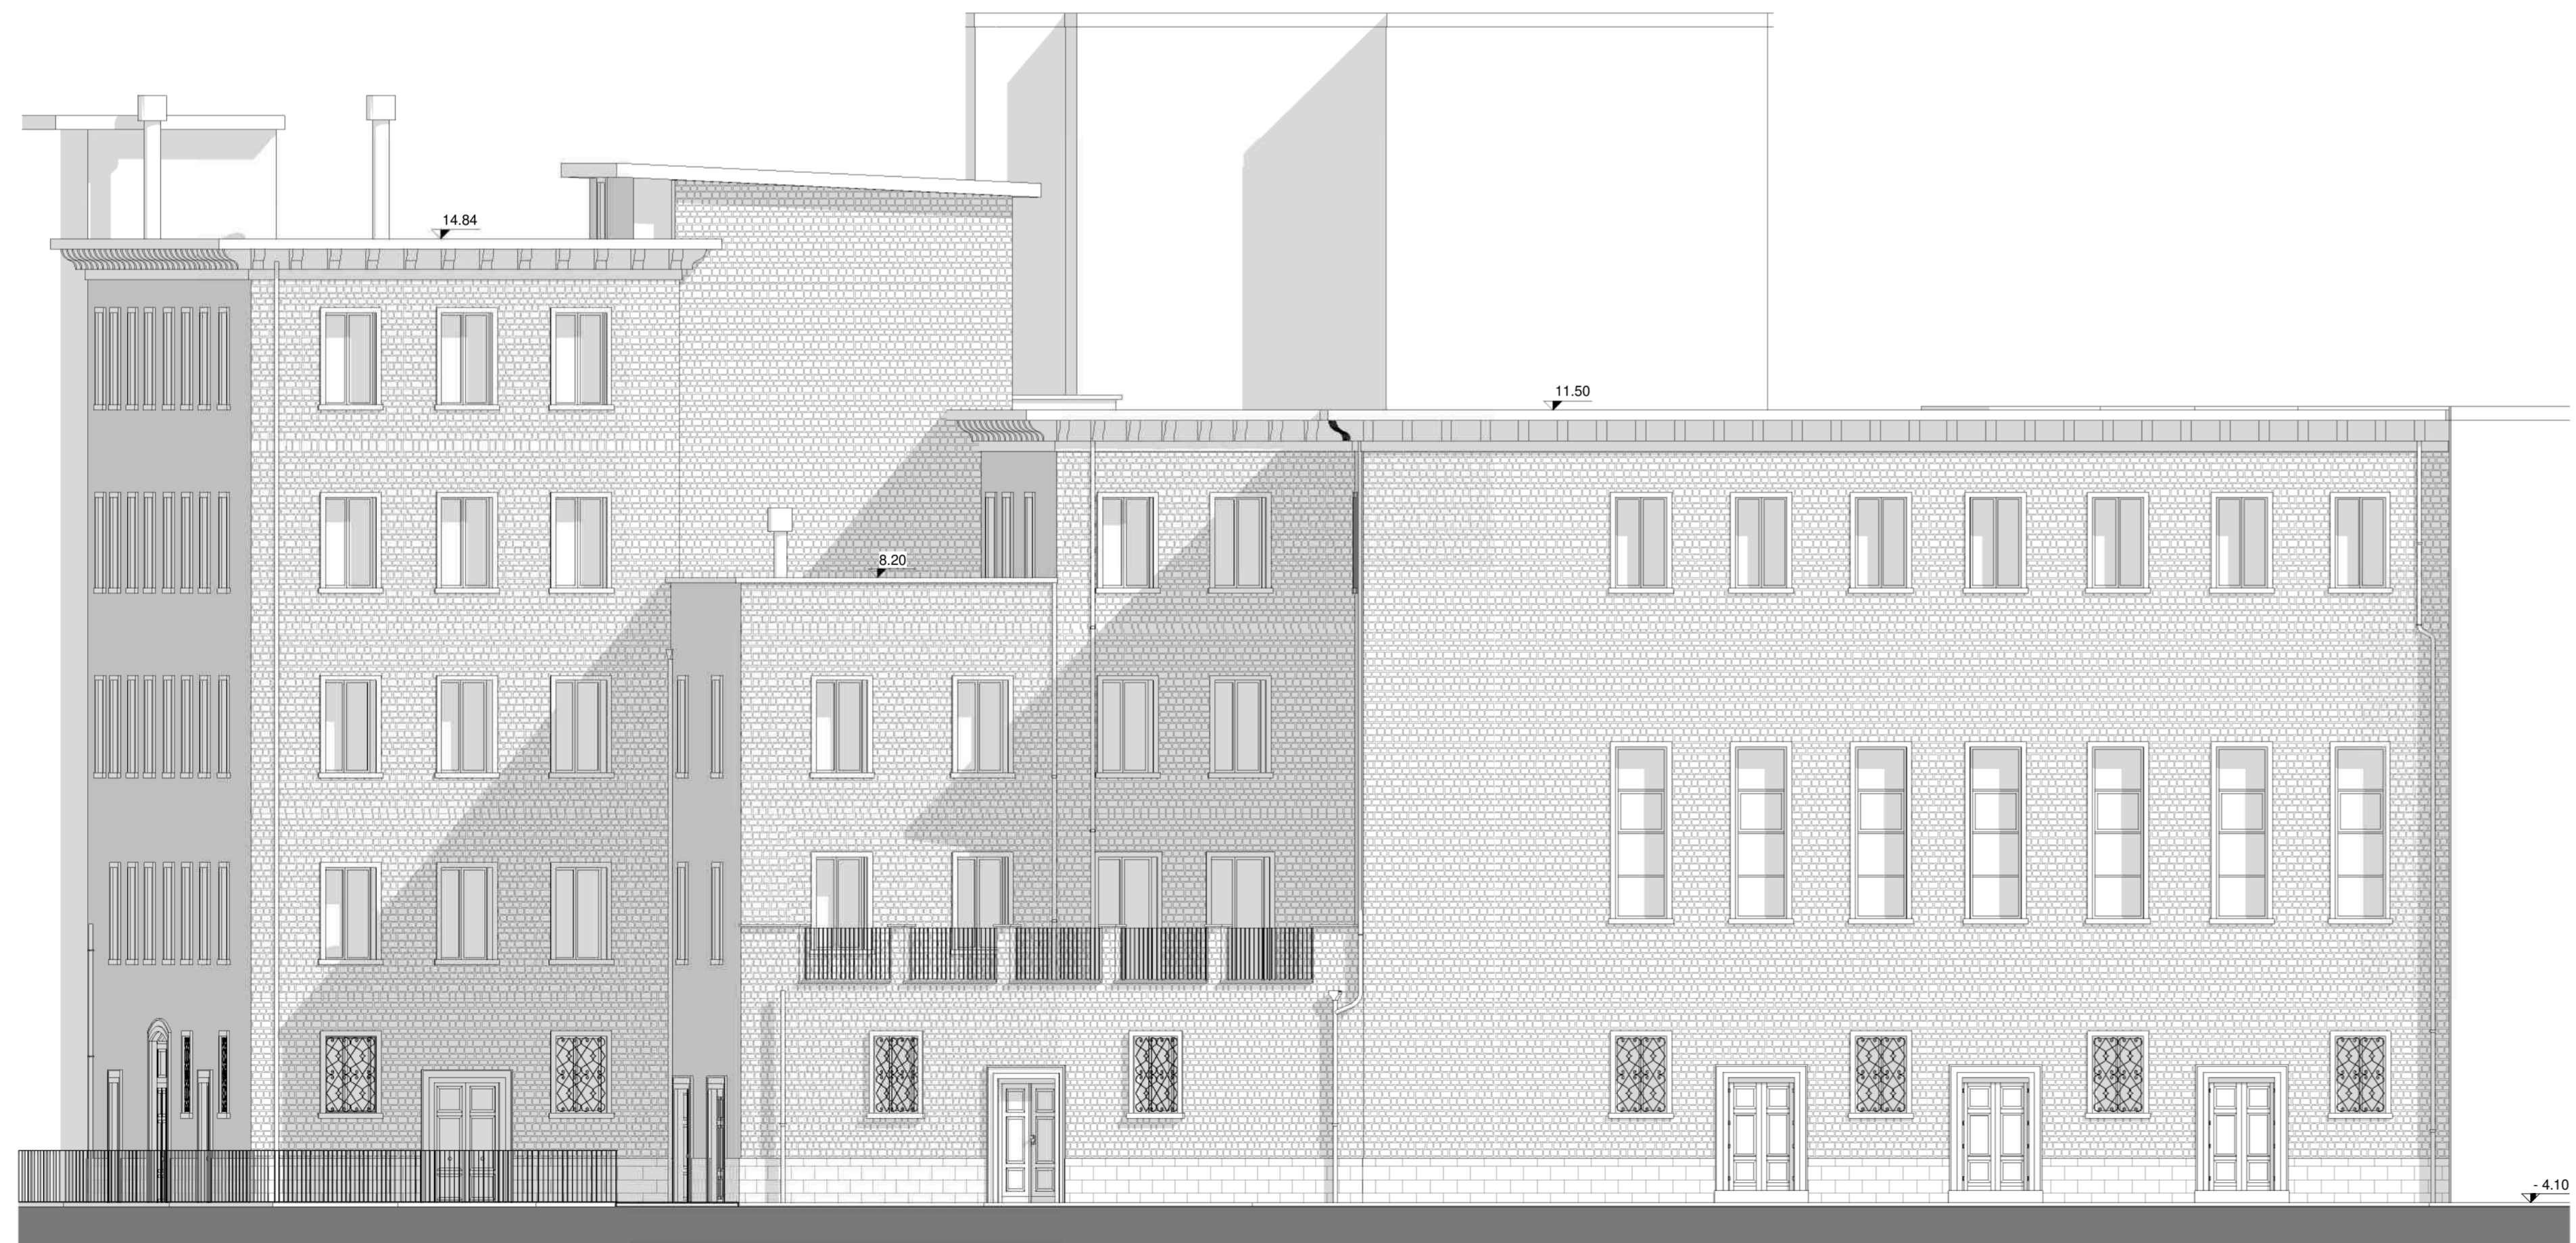

Prospetto Nord-Est (1:100)



Prospetto Sud-Ovest (1:100)



Prospetto Nord-Ovest (1:100)



Prospetto Sud-Est (1:100)

REGIONE BASILICATA

ARCIDIOCESI DI POTENZA  
MURO LUCANO - MARSICONUOVO  
 largo Duomo n.5 - 85100 Potenza

**PROGETTO OSTHELLO:  
OSTELLO DELLA GIOVENTU' DI POTENZA  
ADATTAMENTO FUNZIONALE DELL'EX SEMINARIO VESCOVILE  
VIA VESCOVADO, POTENZA  
PROGETTO ESECUTIVO**

IL COMMITTENTE  
mons. Vintorino Telesca

IL PROGETTISTA  
arch. Gian Marco Santariero

RESTITUZIONE GRAFICA  
geom. Francesca Rinaldi

ELABORATO  
**AR16**

**STATO DI FATTO  
Prospetti**

RAPPORTO DI  
RIDUZIONE  
1 : 100

Potenza, maggio 2017

Y: Chiesa Sacro Cuore/Progetto Ostello/Prospetti/Esecutivo/Disato di fatto Sacro Cuore.vr

architexturestudio

arch. Gian Marco Santariero, via Alassio n.32 - 85100 Potenza, SNTGMR73H13F839R, gianmarco.santariero@archworldpec.it  
tel.0971441216, fax.09716730685, gm.santariero@gmail.com, p.l. 01581050760