


LEGENDA SIMBOLI ELETTRICI

	Linea Elettrica in tubo RK rigido
	Linea Elettrica in cavo o sottostazione
	Linea Elettrica sotto giunzione
	Cassetta di derivazione IP40
	Cassetta di derivazione IP55
	Puzzle di derivazione
	Puzzle di derivazione con dispersione di massa
	A terra in acciaio arco a croce
	Collegamento equipotenziale
	Barra equipotenziale di terra
	Corrente Fire Function
	Rack per impianto dati / Tlc / Sistema telefonico
	Quadro elettrico in cassetta IP40
	Quadro elettrico in cassetta IP55
	Punto luce a soffitto
	Punto luce a parete
	Punto luce a soffitto IP44 / IP65
	Punto luce a parete IP44 / IP65
	Segnalazione di emergenza a luce di sicurezza, versione LED, S.E. 0W 2h di autonomia minimo
	Lampada di emergenza 24W S.E. 3h di autonomia minimo, Versione LED IP40 da incasso a parete
	Lampada di emergenza 24W S.E. 3h di autonomia minimo, Versione LED IP55
	Interruttore 1P 10A da frusto
	Derivatore 1P 10A da frusto
	Inverter 1P 10A da frusto
	Pulsante luminoso da frusto
	Pulsante a tirante
	Pulsante unipolare NO
	Spina da frusto
	Rotatore da frusto
	Pulsanti interbloccati per exit / incendi
	Motore / Carico Generico
	Prese Telefoniche
	Prese Trasmissione Cat 6
	Prese di corrente 2p+1 10/16A Shuko Bispazio
	Prese di corrente 2p+1 10/16A Bispazio
	Prese di corrente 2p+1 10/16A Shuko Bispazio IP55
	Prese di corrente 2p+1 10/16A Shuko Bispazio in cassetta IP55
	Pulsante supporto per campanello
	Pulsante interbloccato IP55 tipo CEIE17 3p+1n+1 32A con lucidi di protezione
	Pulsante interbloccato IP55 tipo CEIE17 3p+1n+1 32A
	Pulsante interbloccato IP55 tipo CEIE17 3p+1n+1 16A con lucidi di protezione
	Pulsante interbloccato IP55 tipo CEIE17 3p+1n+1 16A
	Pulsante interbloccato IP55 tipo CEIE17 3p+1n+1 16A
	Termostato Ambiente
	Controllo Fan Coil
	Pulsante Esterno Cloufonio
	Pulsante Interno Cloufonio
	Display richiesta soccorso camera
	Pulsante a tirante per richiesta soccorso camera / WC
	Pulsante di annullamento chiamata soccorso camera / WC
	Pulsante a tirante per richiesta soccorso WC disabili
	Pulsante di annullamento chiamata soccorso WC disabili
	Segnalazione allarme WC Disabili
	Rilevatore di fumo su base con contatto reib
	Rilevatore di fumo su base con contatto reib, versione da interno con controllo con indicatore esterno di funzionamento
	Pannello Ottico Acustico allarme incendio
	Pulsante allarme incendio
	Sirena allarme incendio da interno da top
	Sirena allarme incendio da esterno alimentata con batterie
	Centrale Allarme incendio
	Alimentatore per impianti Allarme incendio
	Altoparlante Cassette 6W 100V (a tensione costante) versione EN54 per impianti EVAC
	Centrali audio complete per impianti EVAC, certificate EN54, complete di batterie e microfono di emergenza, da collegare a centrale allarme incendio
	Base microcentrali Certificate EN54 per VV.FF.

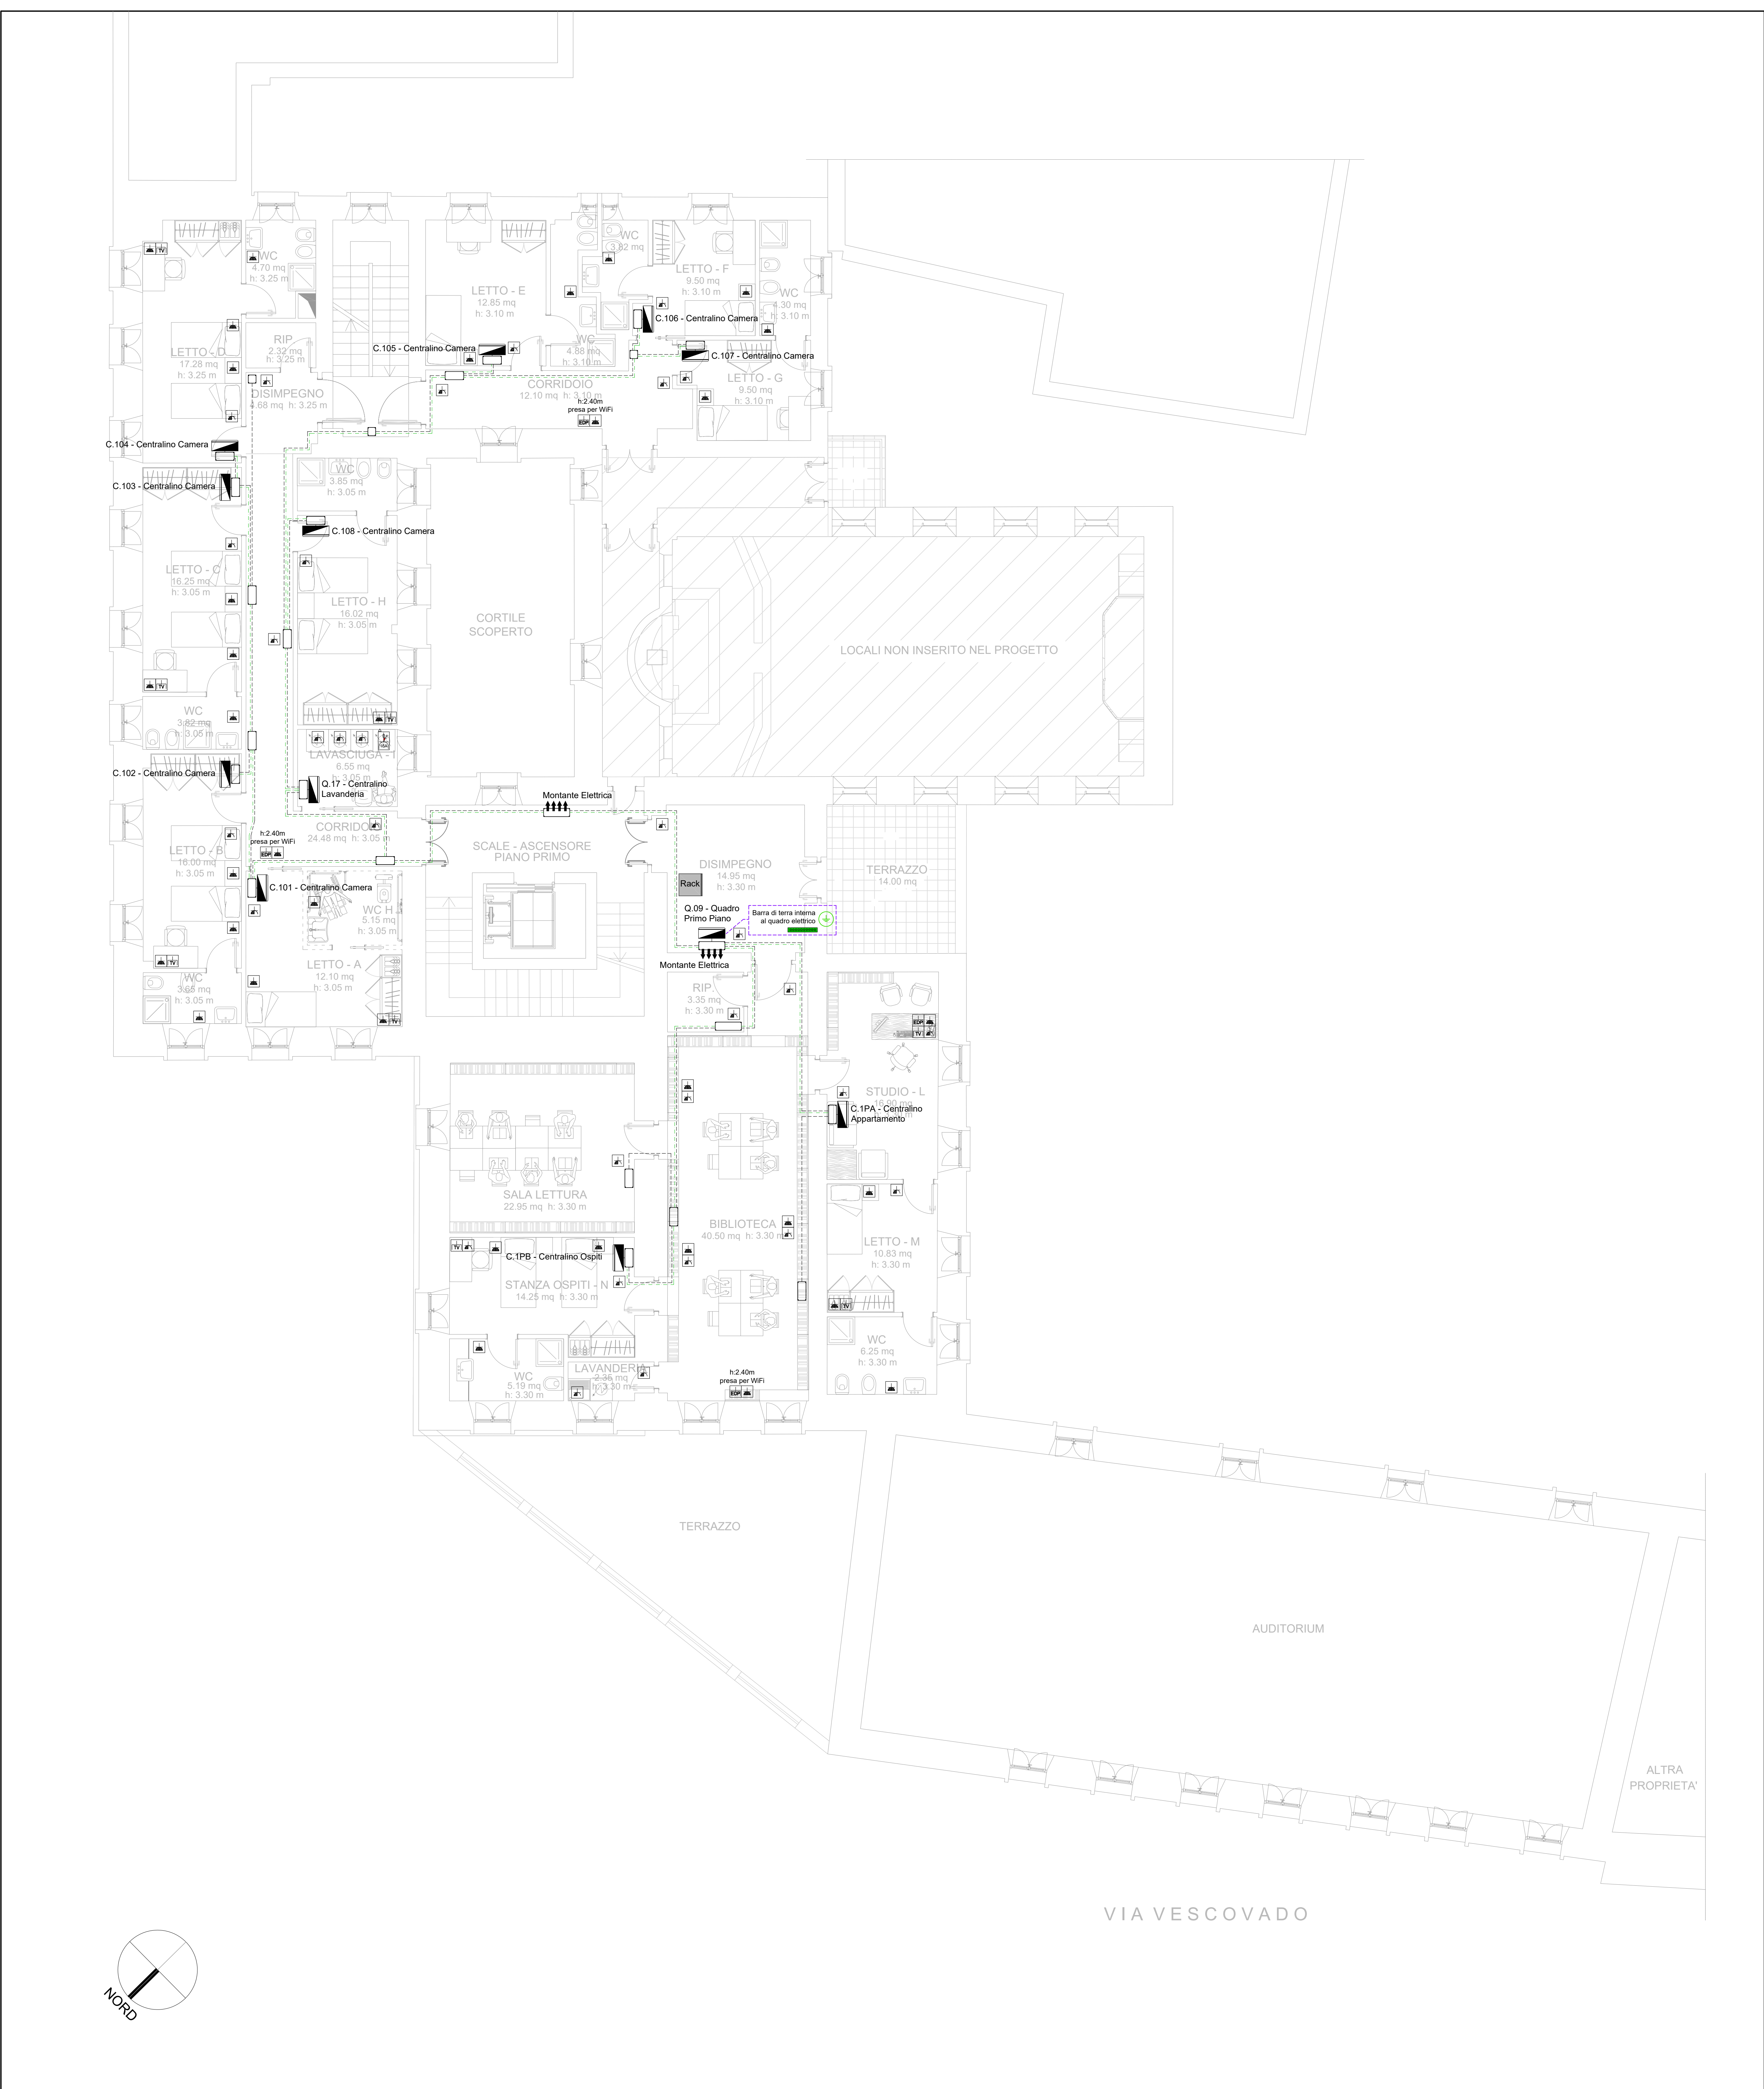

REGIONE BASILICATA

OSTHELLO

ARCIDIOCESI DI POTENZA
MURÒ LUCIANO - MARCONUOVO
Via Duomo n.5 - 85100 Potenza

PROGETTO OSTHELLO:
OSTELLO DELLA GIOVENTU' DI POTENZA
ADATTAMENTO FUNZIONALE DELL'EX SEMINARIO VESCOVILE
VIA VESCOVADO, POTENZA

PROGETTO ESECUTIVO

IL COMMITTENTE
mod. Vianello Talsica

IL PROGETTISTA
arch. Gian Marco Santarsano

RESTITUZIONE GRAFICA
gen. Francesco Rialdi

ELABORATO **PROGETTO IMPIANTO ELETTRICO**
- Piano Primo -
Distribuzione prese e F.m. - impianto
trasmissione dati

RAFFORTE DI
RIDUZIONE
1: 150

Potenza, maggio 2017
Aggiornamento: maggio 2018

PROGETTAZIONE IMPIANTISTICA
per. ing. Raffaele Digilio

Studio Digilio
Consulenza e Progettazione Impianti Elettrici

per. ing. Raffaele Digilio, via F. Tomica n.74 - 85100 Potenza, 09749180146/04209, info@pec.studiodigilio.it
tel. 09749180146, info@studiodigilio.it, p. 09749180146