


LEGENDA SIMBOLI ELETTRICI

	Linea Elettrica in tubo RK rigido
	Linea Elettrica incassata o sottotraccia
	Linea Elettrica sotto pavimento
	Cassetta di derivazione IP40
	Cassetta di derivazione IP55
	Puzetto di derivazione
	Puzetto di derivazione con dispersione di messa a terra in acciaio zincato a caldo
	Collegamento equipotenziale
	Batteria equipotenziale di terra
	Corrente Extra Funzione
	Rack per impianto dati / Tlc / Sistema telefonico
	Quadro elettrico in cassetta IP40
	Quadro elettrico in cassetta IP55
	Punto luce a soffitto
	Punto luce a parete
	Punto luce a soffitto IP44 / IP65
	Punto luce a parete IP44 / IP65
	Segnalazione di emergenza uscita di sicurezza, versione LED, S.E. 0W 2h di autonomia minima
	Lampada di emergenza 24W S.E. 1h di autonomia minima, Versione LED IP40 da incasso a parete
	Lampada di emergenza 24W S.E. 1h di autonomia minima, Versione LED IP55
	Interruttore IP 10A da frutto
	Diveratore IP 10A da frutto
	Invertitore IP 10A da frutto
	Pulsante luminoso da frutto
	Pulsante a tirante
	Pulsante unipolare NO
	Spina da frutto
	Rivoltatore da frutto
	Pulsanti interbloccati per sali / incendi
	Motore / Carico Generico
	Presa Telefonica
	Presa Trasmissione Dati Cat 6
	Presa di corrente 2p+n 10/16A Shuko Bispazio
	Presa di corrente 2p+n 10/16A Bispazio
	Presa di corrente 2p+n 10/16A Shuko Bispazio IP55
	Pulsante torpedine per campanello
	Presa Interbloccata IP55 tipo CEE17 3p+n+1+2 32A con lucidi di protezione
	Presa Interbloccata IP55 tipo CEE17 3p+n+1+2 32A
	Presa Interbloccata IP55 tipo CEE17 3p+n+1+2 16A con lucidi di protezione
	Presa Interbloccata IP55 tipo CEE17 3p+n+1+2 16A
	Presa Interbloccata IP55 tipo CEE17 3p+n+1+2 16A
	Termostato Ambiente
	Controllo Fan Coil
	Pulsante Esterno Cloufonio
	Pulsante Interno Cloufonio
	Display richiesta soccorso camera
	Pulsante a tirante per richiesta soccorso camera / WC
	Pulsante di annullamento chiamata soccorso camera / WC
	Pulsante a tirante per richiesta soccorso WC disabili
	Pulsante di annullamento chiamata soccorso WC disabili
	Segnalazione allarme WC Disabili
	Rilevatore di Fumo su base con contatto reed
	Rilevatore di Fumo su base con contatto reed, versione da interno con interfaccia con indicatore esterno di funzionamento
	Pannello Ottico Acustico allarme incendio
	Pulsante allarme incendio
	Sirena allarme incendio da interno da top
	Sirena allarme incendio da esterno automatizzata con batterie
	Centrale Allarme Incendio
	Alimentatore per impianti Allarme Incendio
	Altoparlante Cassiera 6W 100V (a tensione costante) versione EN54 per impianti EVAC
	Cassiera audio completa per impianti EVAC, certificata EN54, completa di batterie e microfono di emergenza, da collegare a centrale allarme incendio
	Base microcassa Certificata EN54 per VV.FF.

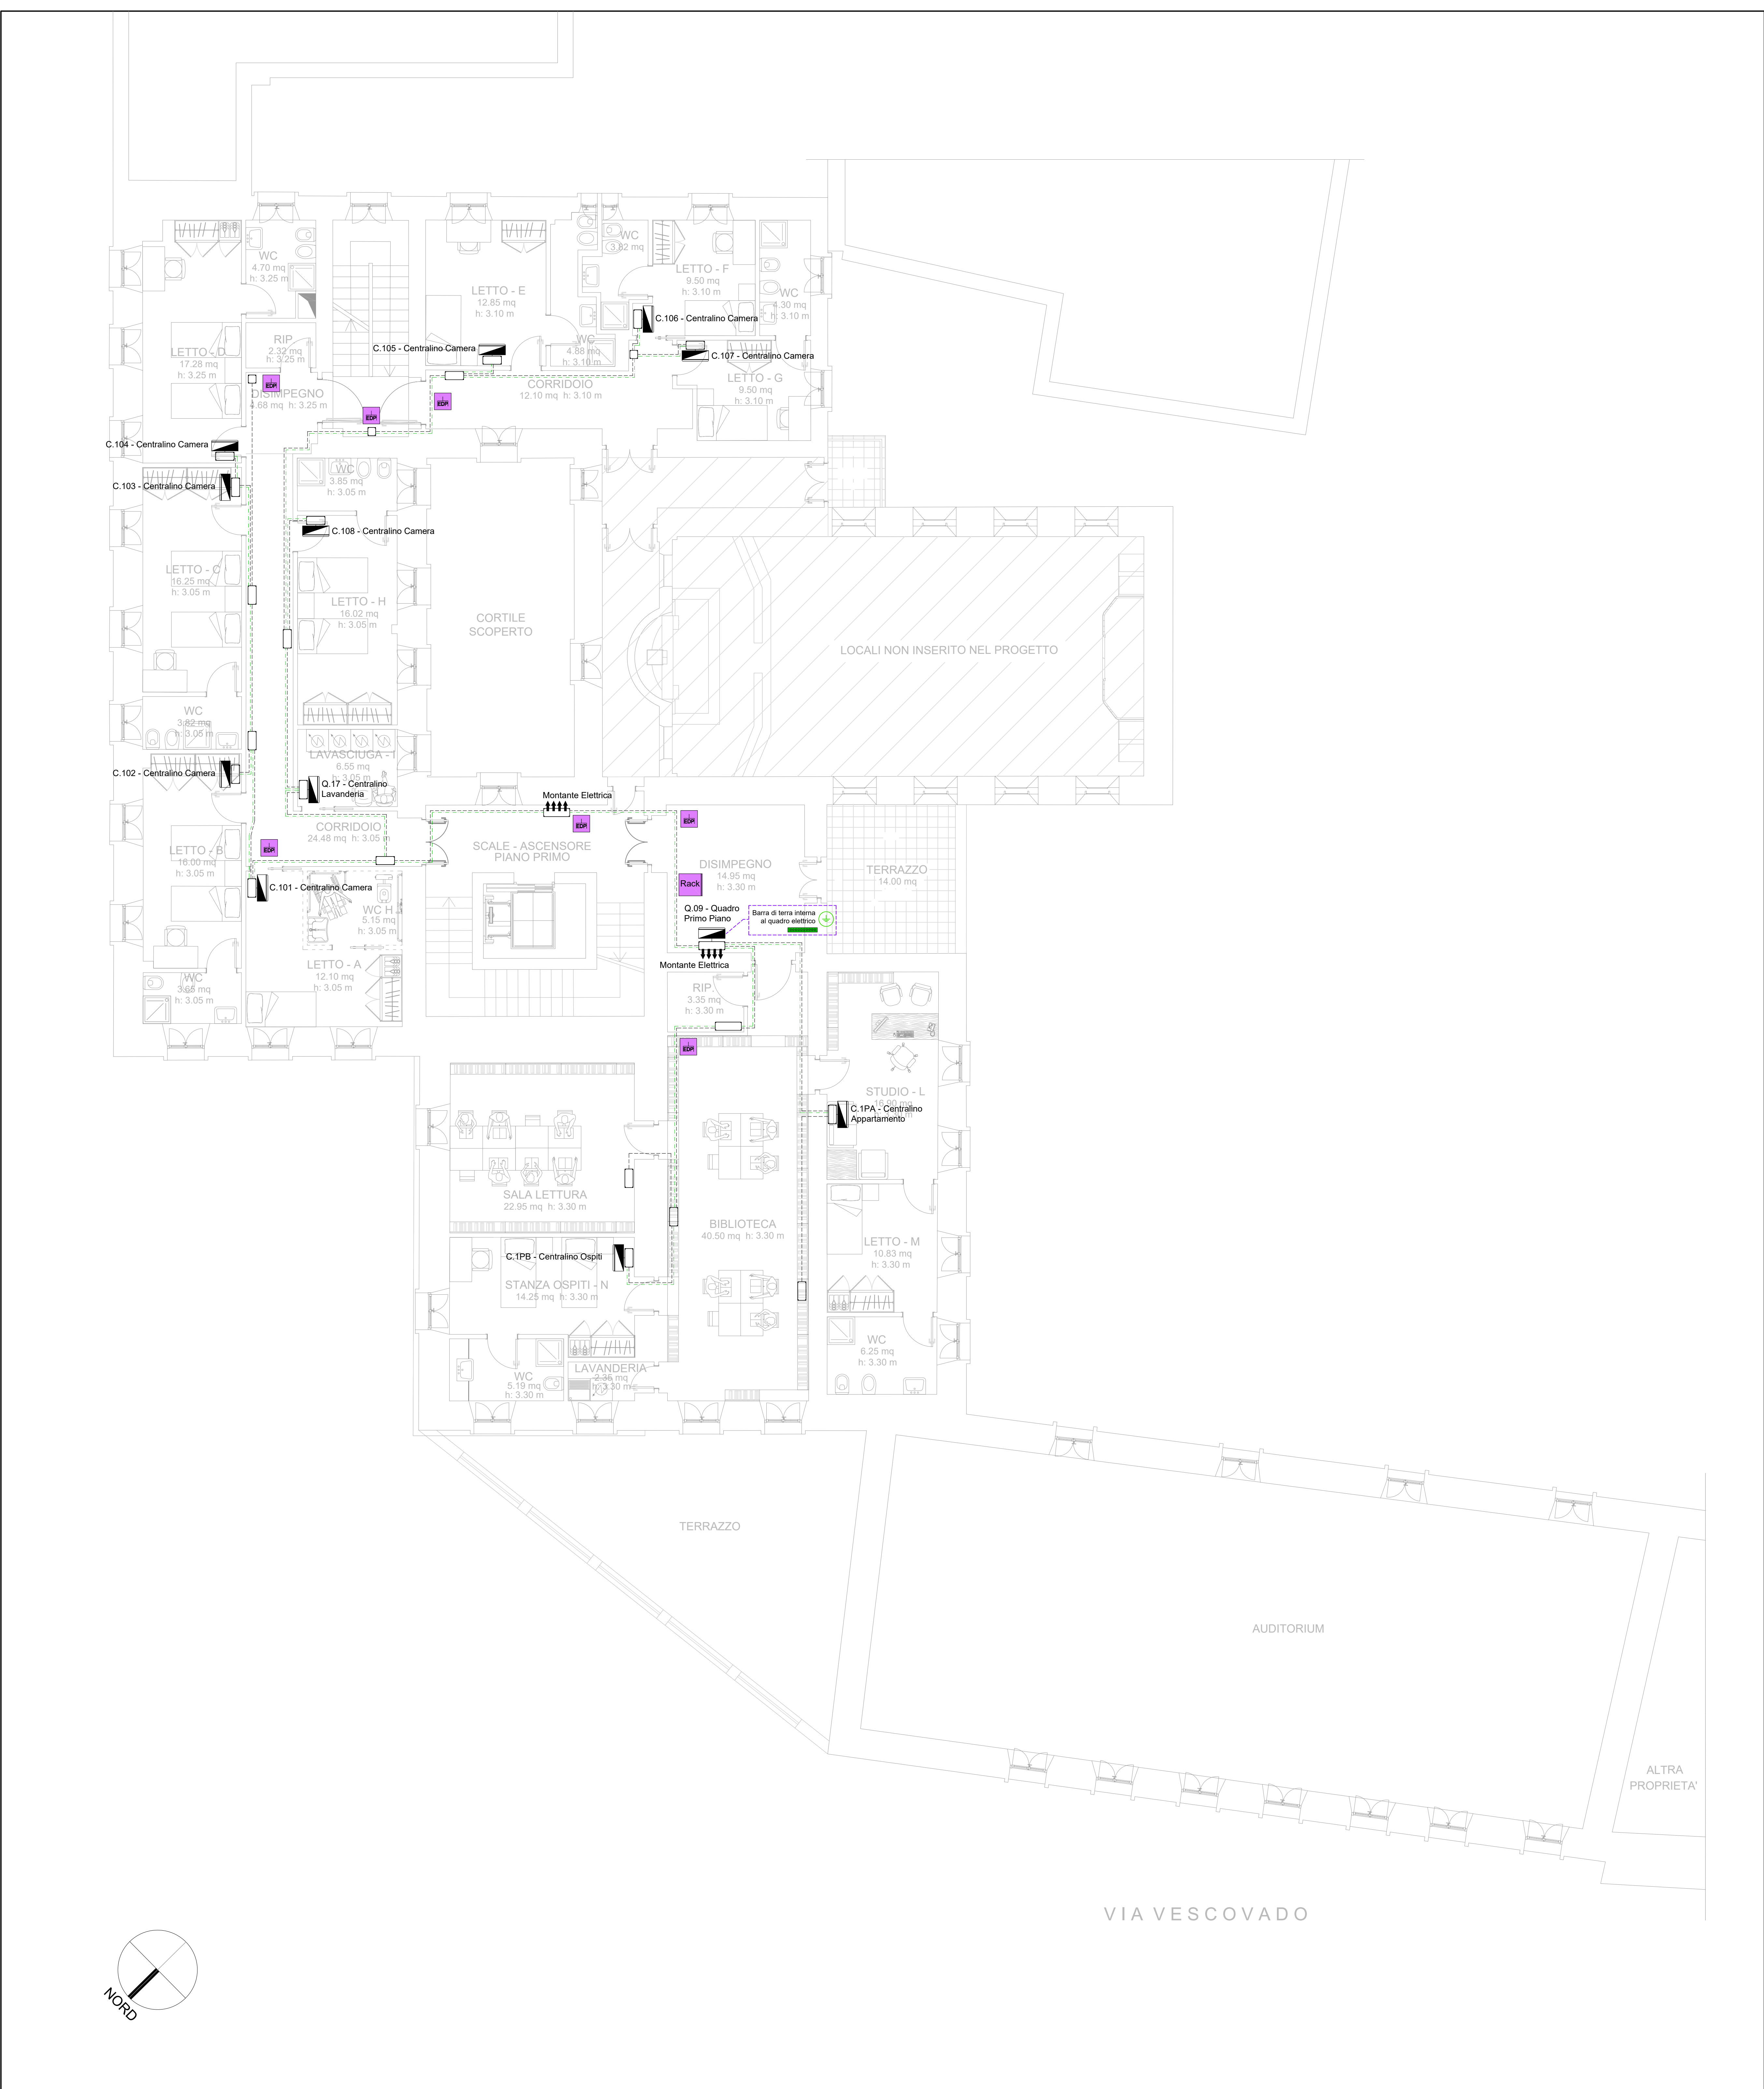

REGIONE BASILICATA

OSTHELLO

ARCIDIOCESI DI POTENZA
MURÒ LUCIANO - MARCONUOVO
Piazza Duomo n.5 - 85100 Potenza

PROGETTO OSTHELLO:
OSTELLO DELLA GIOVENTU' DI POTENZA
ADATTAMENTO FUNZIONALE DELL'EX SEMINARIO VESCOVILE
VIA VESCOVADO, POTENZA

PROGETTO ESECUTIVO

IL COMMITTENTE
mod. Vianello Teresa

IL PROGETTISTA
arch. Gian Marco Santarsiero

RESTITUZIONE GRAFICA
gen. Francesco Raiola


ELABORATO **PROGETTO IMPIANTO ELETTRICO**
IE25 Piano Primo - **RAPPORTO DI RIDUZIONE**
Predisposizione impianto TVCC 1:150

Potenza, maggio 2017
Aggiornamento: maggio 2018

PROGETTAZIONE IMPIANTISTICA
per: ing. Raffaele Digulio

Studio Digulio
Consulenza e Progettazione Impianti Elettrici

per: ing. Raffaele Digulio, via F. Tomica n.74 - 85100 Potenza, 097.8180146/097.8180147, info@pec.studiodigulio.it
tel. 0978.494940, info@studiogigulio.it, p. 0978.8150150

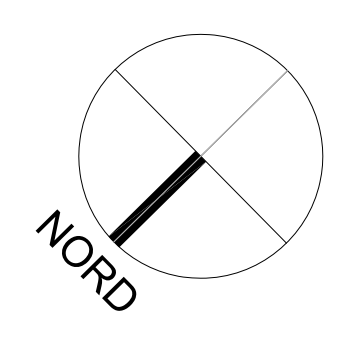

VIA VESCOVADO

ALTRA PROPRIETA'