


**LEGENDA SIMBOLI ELETTRICI**

	Linea Elettrica in tubo RK rigido
	Linea Elettrica incassata o sottotraccia
	Linea Elettrica sotto pavimento
	Cassetta di derivazione IP65
	Pannello di derivazione
	Pannello di derivazione con spessore di messa a terra in acciaio zincato a caldo
	Collegamento equipotenziale
	Barra equipotenziale di terra
	Contatore Enel Fumidare
	Rack per impianti dati / Tlc / Sistema telefonico
	Quadro elettrico in cassetta IP40
	Quadro elettrico in cassetta IP55
	Punto luce a soffitto
	Punto luce a parete
	Punto luce a soffitto IP44 / IP65
	Punto luce a parete IP44 / IP65
	Segnalazione di emergenza uscita di sicurezza, versione LED, S.E. EN 24 di autonomia estesa
	Lampada di emergenza 240W S.E. 1h di autonomia minima, Versione LED IP65
	Interruttore IP 10A da frutto
	Deviatore IP 10A da frutto
	Invertitore IP 10A da frutto
	Pulsante luminoso da frutto
	Pulsante a tirante
	Pulsante unipolare NO
	Spia da frutto
	Ronzatori da frutto
	Pulsanti interbloccati per sali / scendi
	Motore / Carico Generico
	Prese Telefonica
	Prese Trasmissione Dati Cat.6
	Prese di corrente 2p+1 10/16A Shuko Spesso
	Prese di corrente 2p+1 10/16A Ripresa
	Prese di corrente 2p+1 10/16A Shuko Spesso IP55
	Prese di corrente 2p+1 10/16A Shuko Spesso in cassetta IP65
	Pulsante fuoriporta per camperiolo
	Prese Interbloccata IP55 1p+0 CEE17 3p+1+1 32A con tabella di protezione
	Prese Interbloccata IP55 1p+0 CEE17 3p+1+1 32A
	Prese Interbloccata IP55 1p+0 CEE17 3p+1+1 16A
	Prese Interbloccata IP55 1p+0 CEE17 3p+1+1 16A
	Prese Interbloccata IP55 1p+0 CEE17 3p+1+1 16A
	Termostato Ambiente
	Controllo Fan Coil
	Puls. Esterno Climatizio
	Puls. Interno Climatizio
	Display richiesta soccorso camera
	Pulsante a tirante per richiesta soccorso camera / WC
	Pulsante di annullamento chiamata soccorso camera / WC
	Pulsante a tirante per richiesta soccorso WC disabili
	Pulsante di annullamento chiamata soccorso WC disabili
	Segnalazione allarme WC disabili
	Rilevatore di fumo su base con contatto reed
	Rilevatore di fumo su base con contatto reed, versione da interno controffitto con indicatore visuale di funzionamento
	Pannello Ottico Acustico allarme incendio
	Pulsante allarme incendio
	Sirena allarme incendio da interno da top
	Sirena allarme incendio da esterno alimentata con batterie
	Centrale Allarme Incendio
	Alimentazione per impianti Allarme Incendio
	Altoparlante Coassiale (W 100V) (a tensione costante) versione EN-54 per impianti E.V.C.
	Centrale sintoni completa per impianti E.V.C. certificata EN-54, completa di batterie e ricevitore di emergenza, da collegare a centrale allarme incendio
	Base microfonica Certificata EN-54 per VV.FF.

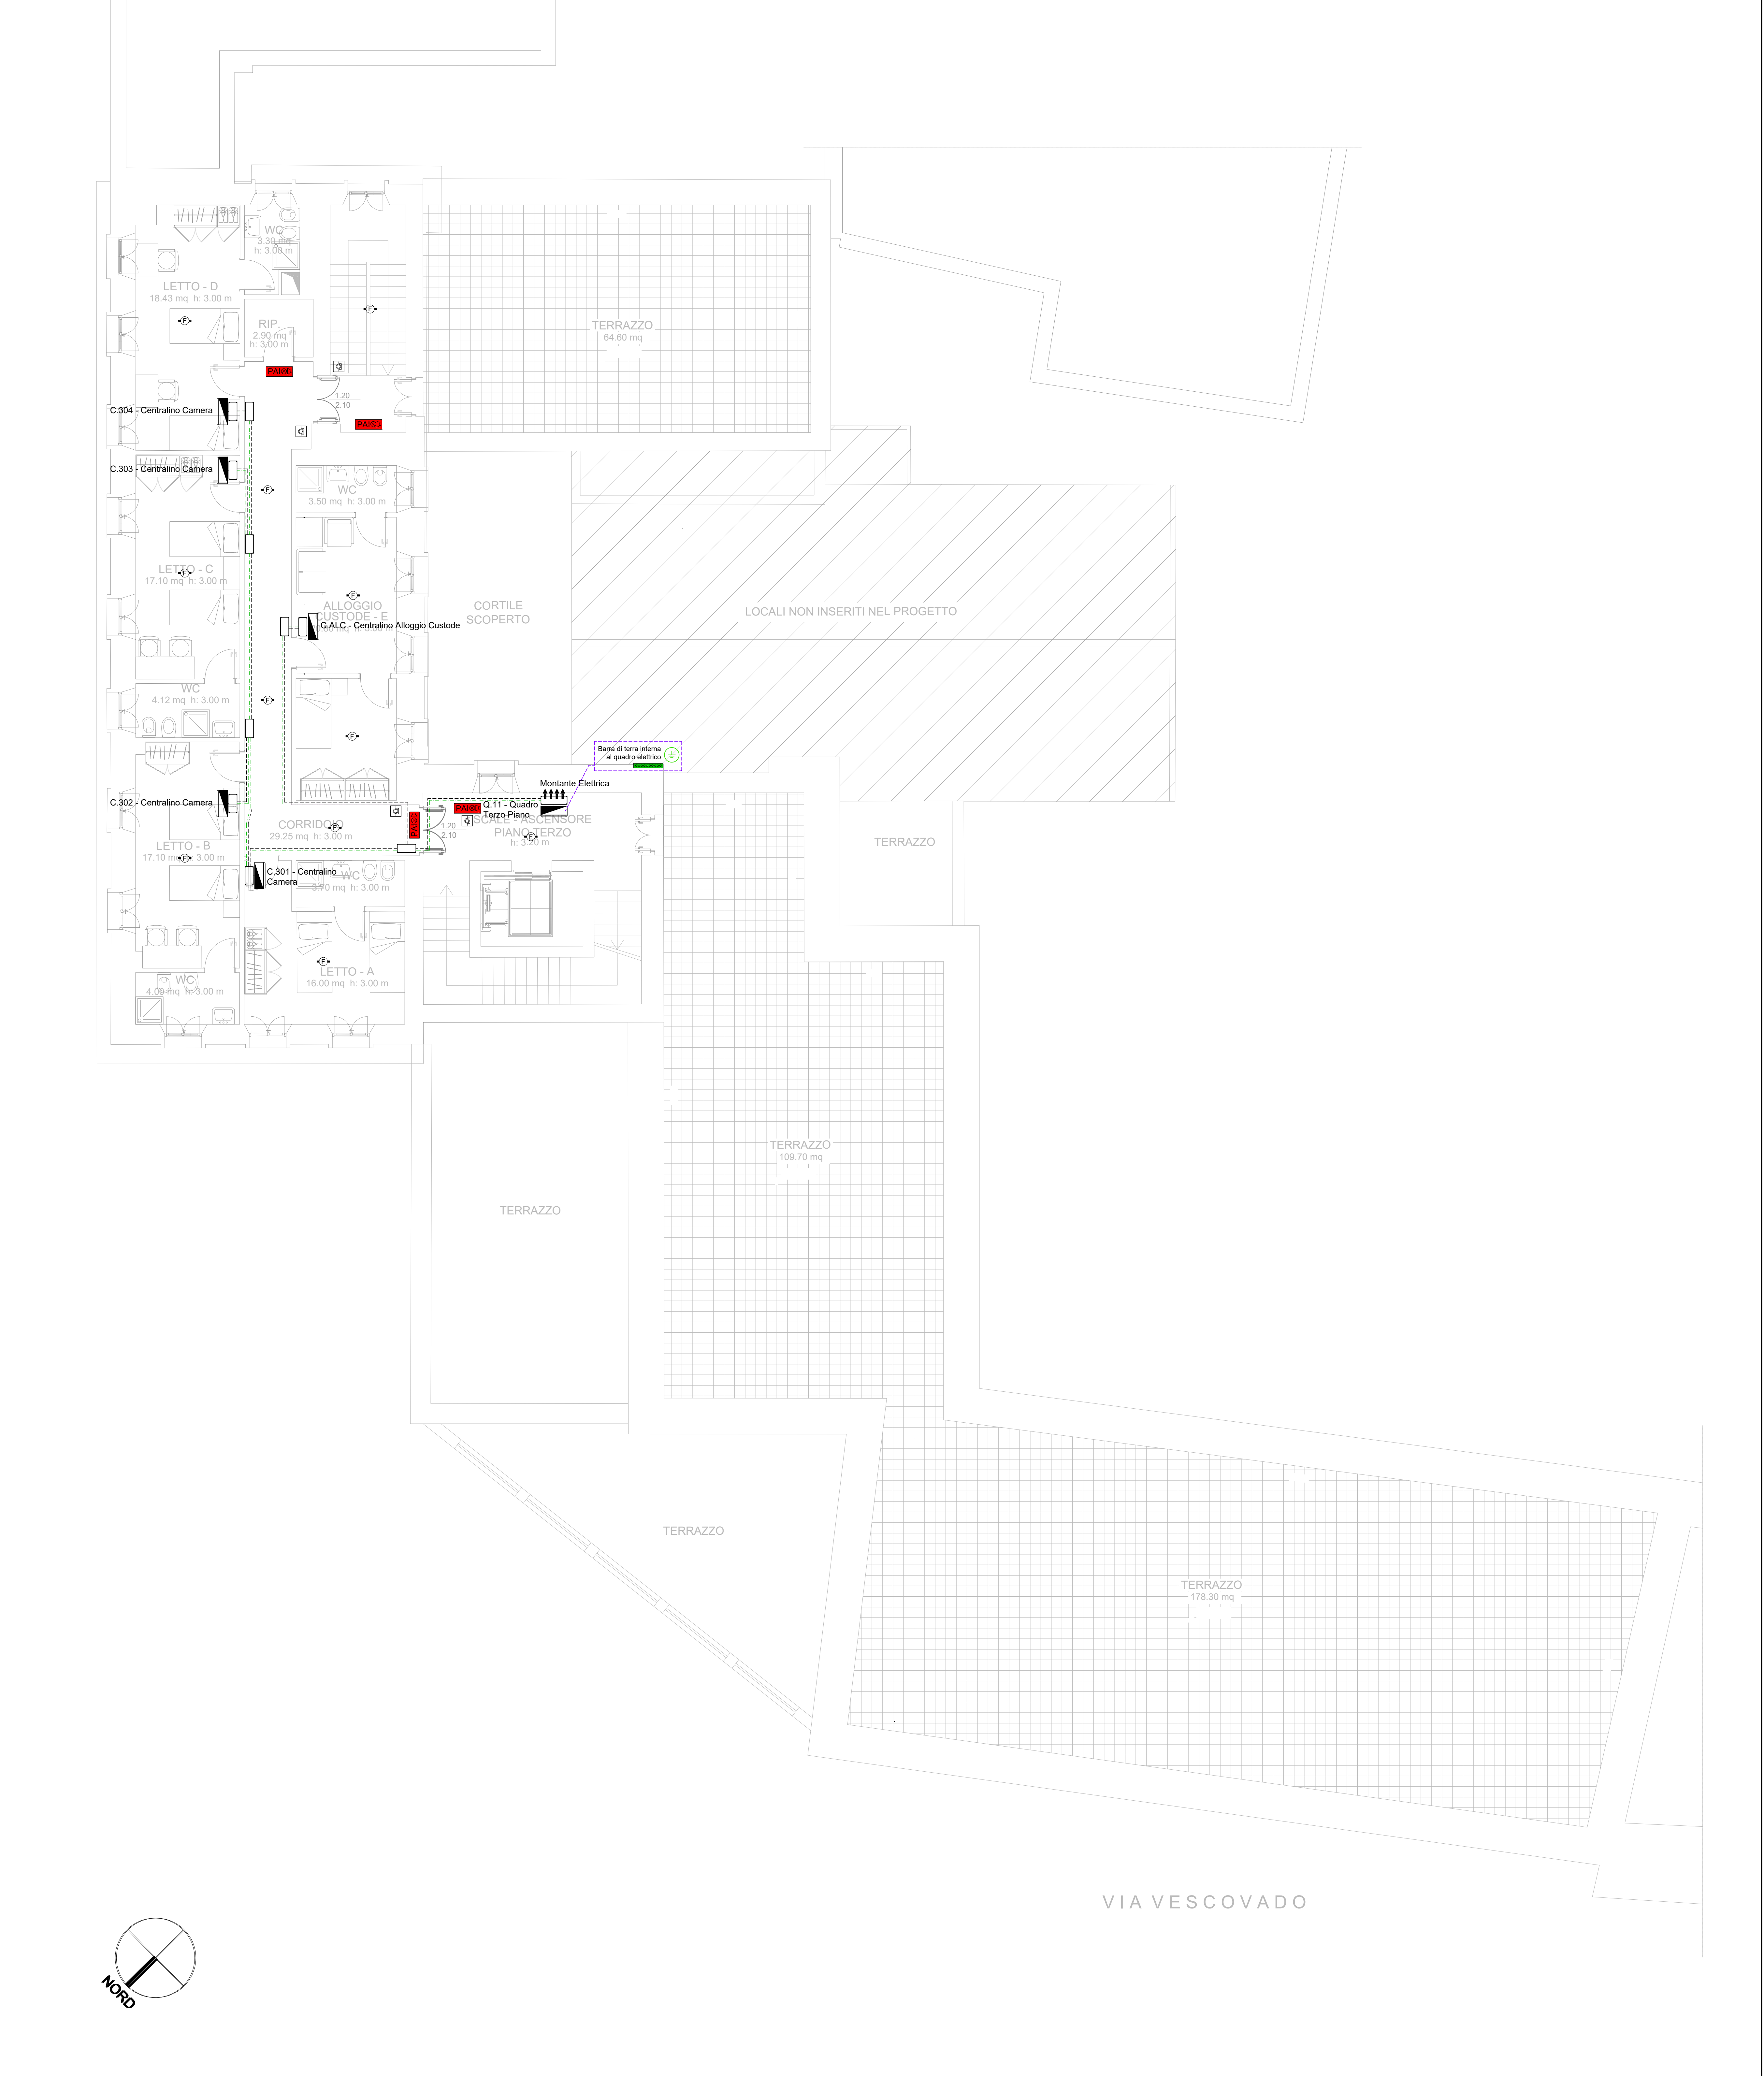

REGIONE BASILICATA

**OSTHELLO**

ARCIDIOCESI DI POTENZA  
MURO LUCANO - MARSICONUOVO  
Via Duomo n. 5 - 85100 Potenza

**PROGETTO OSTHELLO:  
OSTELLO DELLA GIOVENTU' DI POTENZA  
ADATTAMENTO FUNZIONALE DELL'EX SEMINARIO VESCOVILE  
VIA VESCOVADO, POTENZA**

**PROGETTO ESECUTIVO**

IL COMMITTENTE  
nomin. Vitoenzo Testa

IL PROGETTISTA  
arch. Gian Marco Santese

RESTITUZIONE GRAFICA  
geom. Francesco Esposito

ELABORATO **PROGETTO IMPIANTO ELETTRICO**  
Piano Terzo  
**IE36** Impianto rilevazione Fumo

RAPPORTO DI  
RIDUZIONE  
1: 100

Potenza, maggio 2017  
Aggiornamenti: maggio 2018

PROGETTAZIONE IMPANTISTICA  
per: ind. Raffaele Digiulo

**Studio Digiulo**  
Consulenza e Progettazione Impianti Elettrici

per: ind. Raffaele Digiulo, via F. Tomacelli n.74 - 85100 Potenza, DDLR.FI.SOP.1459427V, info@studio.digiulo.it  
tel. 0971/464900, info@studio.digiulo.it, tel. 0971/464902