



REGIONE BASILICATA



ARCIDIOCESI DI POTENZA  
MURO LUCANO - MARSICONUOVO  
largo Duomo n.5 - 85100 Potenza

PROGETTO OSTHELLO:  
OSTELLO DELLA GIOVENTU' DI POTENZA  
ADATTAMENTO FUNZIONALE DELL'EX SEMINARIO VESCOVILE  
VIA VESCOVADO, POTENZA

PROGETTO ESECUTIVO  
Progetto di Completamento

IL COMMITTENTE  
mons. Vitantonio Telesca

IL PROGETTISTA  
Ing. Angelo Vaccaro

ELABORATO

AR-06



STATO DI FATTO  
Pianta piano secondo

RAPPORTO DI  
RIDUZIONE

1 : 100

Potenza, Novembre 2022  
Aggiornamento:

ing. Angelo Vaccaro, via Pienza n.80 - 85100 Potenza, VCCNGL83P18G942H, angelo.vaccaro@ingpec.eu  
Cell. 3498167942, ing.vaccaroangelo@gmail.com, p.i. 01762650768  
arch. Rosanna Giardiello, via Pienza n.80 - 85100 Potenza, GRDRNN68A41G942X, rosanna.giardiello@pec-architetti.it  
Cell. 3286247690, rgiardiello@virgilio.it, p.i. 01803220761

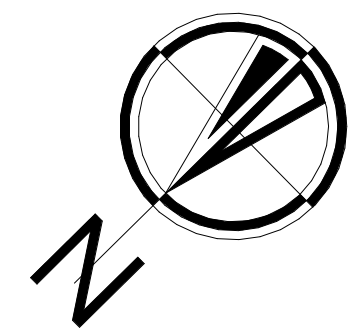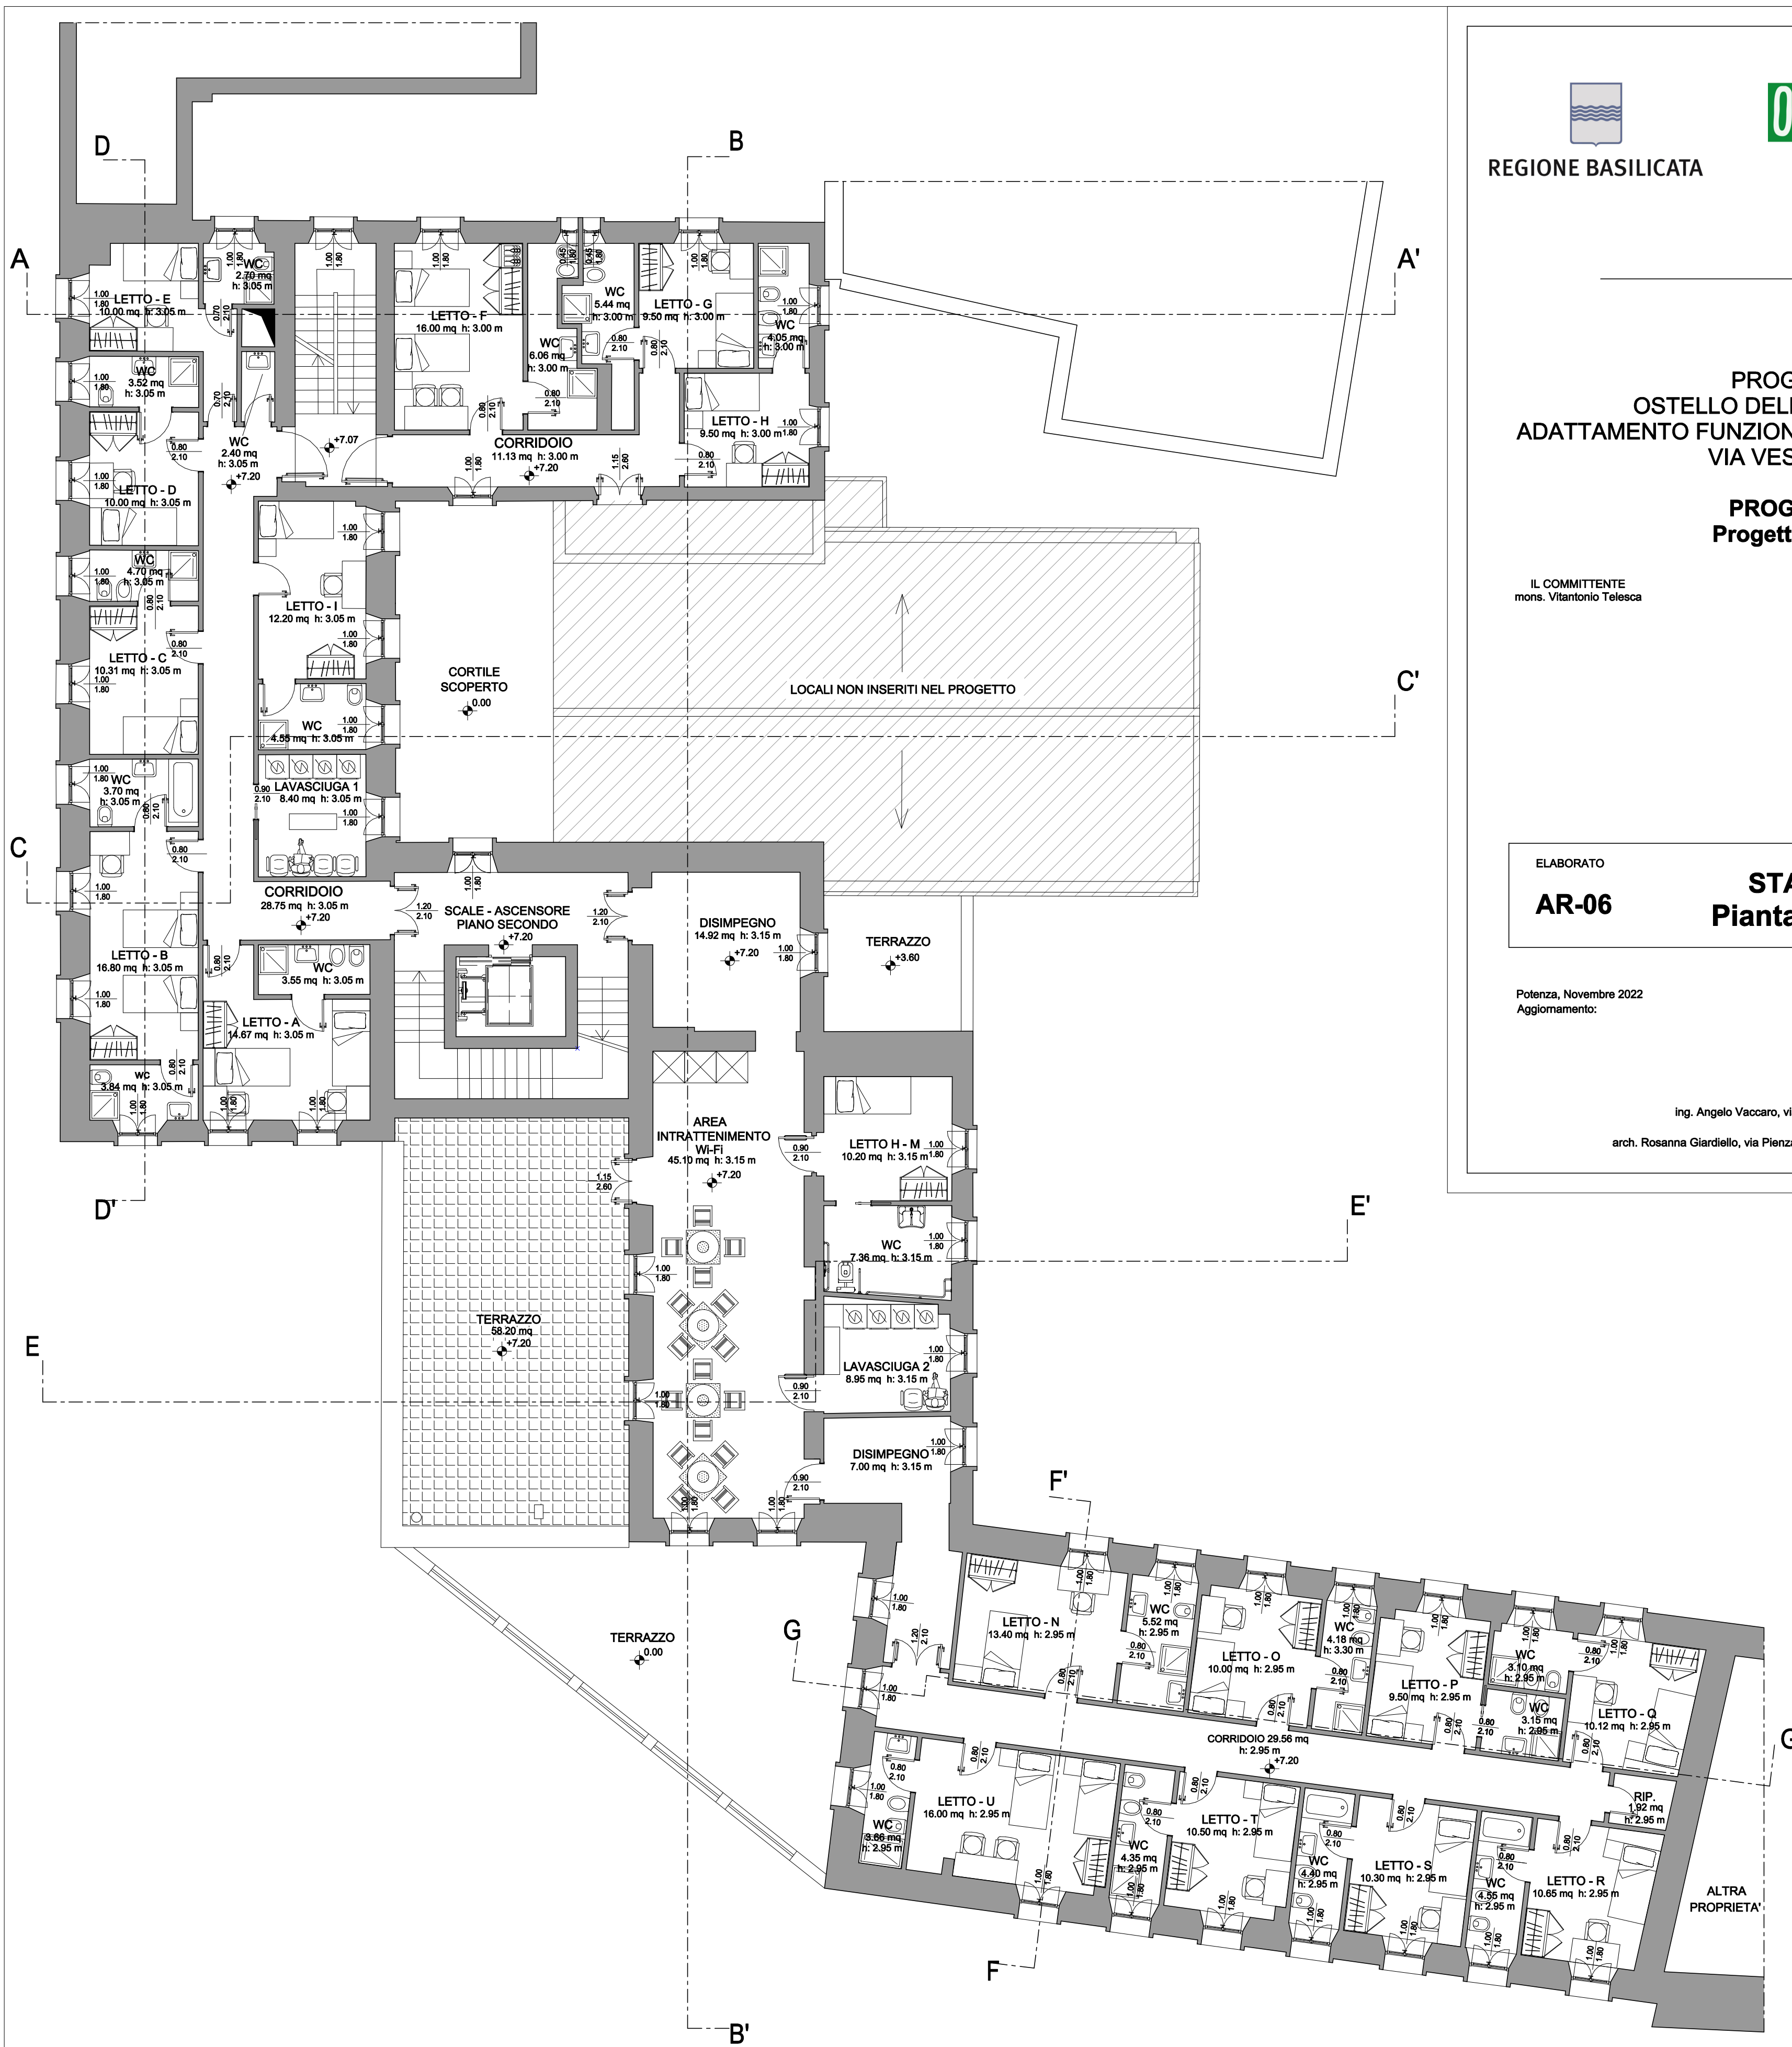

ALTRA  
PROPRIETA'